

(nazwa i adres organu wydającego decyzję)

WB.6740.1331.2016.4

(nr rejestru organu wydającego decyzję)

DECYZJA Nr 1498/2016

Na podstawie art. 28, art. 33 ust. 1, art. 34 ust. 4 i art. 36 ustawy z dnia 07 lipca 1994 roku - Prawo budowlane oraz na podstawie art. 104 ustawy z dnia 14 czerwca 1960 roku - Kodeks postępowania administracyjnego

po podpis

po rozpatrzeniu wniosku inwestora z dnia 15 września 2016 roku, Nr rejestru 10716/16/KP

ZATWIERDZAM PROJEKT BUDOWLANY I UDZIELAM POZWOLENIA NA BUDOWĘ

dla

Gminy Świebodzice

ul. Rynek 1, 58 - 160 Świebodzice

(imię i nazwisko lub nazwa inwestora oraz jego adres)

obejmujące:

**przebudowę pomieszczeń parteru w Publicznym Gimnazjum Nr 1 z przeznaczeniem na archiwum
zakładowe Urzędu Miejskiego w Świebodzicach przy ul. Marszałka Józefa Piłsudskiego 28, działka Nr 414
obręb 0003-Śródmieście**

(nazwa i rodzaj oraz adres całego zamierzenia budowlanego, rodzaj(e) obiektu(-ów) albo robót budowlanych)

Piotr Rajca

(imię i nazwisko autora projektu)

specjalność architektoniczna do projektowania w ograniczonym zakresie, numer uprawnień budowlanych
691/01/DUW

(specjalność, zakres i numer jego uprawnień budowlanych)

DOS/BO/1648/01, Dolnośląska Okręgowa Izba Inżynierów Budownictwa

(informacja o wpisie na listę członków właściwej izby samorządu zawodowego)

z zachowaniem następujących warunków, zgodnie z art. 36 ust. 1 pkt 1 - 4 oraz art. 42 ust. 2 i 3 ustawy - Prawo budowlane:

1. szczególne warunki zabezpieczenia terenu budowy i prowadzenia robót budowlanych:

1) —

2. czas użytkowania tymczasowych obiektów budowlanych

1) —

3. terminy rozbiórki:

1) istniejących obiektów budowlanych nieprzewidzianych do dalszego użytkowania,

2) tymczasowych obiektów budowlanych,

4. szczególne wymagania dotyczące nadzoru na budowie

1) —

Obszar oddziaływania obiektu/-ów, o którym mowa w art. 3 pkt 20 ustawy - Prawo budowlane, obejmuje nieruchomości:

1) Świebodzice przy ul. Marszałka Józefa Piłsudskiego 28, działka Nr 414 obręb 0003-Śródmieście

UZASADNIENIE:

Na podstawie art. 107 § 4 ustawy - Kodeks postępowania administracyjnego odstępuje się od uzasadnienia decyzji, ponieważ spełnia ona w całości żądania strony

Od decyzji przysługuje odwołanie do Wojewody Dolnośląskiego (Plac Powstańców Warszawy 1, 50 - 951 Wrocław) za moim pośrednictwem w terminie 14 dni od dnia jej doręczenia.



z up. STANOSIY

Antoni Poblhon
Dyrektor Wydziału Budownictwa

POUCZENIE:

1. Inwestor jest obowiązany zawiadomić o zamierzonym terminie rozpoczęcia robót budowlanych właściwy organ nadzoru budowlanego oraz projektanta sprawującego nadzór nad zgodnością realizacji budowy z projektem, dołączając na piśmie:

- 1) oświadczenie kierownika budowy (robót), stwierdzające sporządzenie planu bezpieczeństwa i ochrony zdrowia oraz przyjęcie obowiązku kierowania budową (robotami budowlanymi), a także zaświadczenie, o którym mowa w art. 12 ust. 7 ustawy - Prawo budowlane,
- 2) w przypadku ustanowienia nadzoru inwestorskiego - oświadczenie inspektora nadzoru inwestorskiego, stwierdzające przyjęcie obowiązku pełnienia nadzoru inwestorskiego nad danymi robotami budowlanymi, a także zaświadczenie, o którym mowa w art. 12 ust. 7 ustawy - Prawo budowlane,
- 3) informację zawierającą dane zamieszczone w ogłoszeniu, o którym mowa w art. 42 ust. 2 pkt 2 ustawy - Prawo budowlane.

2. Do użytkowania obiektu budowlanego, na budowę którego wymagane jest pozwolenie na budowę, można przystąpić po zawiadomieniu właściwego organu nadzoru budowlanego o zakończeniu budowy, jeżeli organ ten, w terminie 14 dni od dnia doręczenia zawiadomienia, nie zgłosi sprzeciwu w drodze decyzji (zob. art. 54 ustawy - Prawo budowlane). Jednakże w przypadkach, o których mowa w art. 55 ust. 1 ustawy - Prawo budowlane, inwestor jest obowiązany uzyskać pozwolenie na użytkowanie.

3. Inwestor może przystąpić do użytkowania obiektu przed wykonaniem wszystkich robót budowlanych pod warunkiem uzyskania pozwolenia na użytkowanie wydanego przez właściwy organ nadzoru budowlanego.

4. Przed wydaniem pozwolenia na użytkowanie obiektu właściwy organ nadzoru budowlanego przeprowadzi obowiązkową kontrolę budowy zgodnie z art. 59a ustawy - Prawo budowlane. Wniosek o udzielenie pozwolenia na użytkowanie stanowi wezwanie właściwego organu do przeprowadzenia obowiązkowej kontroli.

Otrzymują:

1. Gmina Świebodzice
2. Publiczne Gimnazjum Nr 1 w Świebodzicach

Do wiadomości:

1. PINB w Świdnicy
2. WB a/a
ws

Zwolnione z opłaty skarbowej
zgodnie z art. 7. ust. 2...
ustawy z dnia 16.11.2006r.
o opłacie skarbowej (Dz.U.
z 2015 r. 783 tekst jedn./ze zm.)

[Faint signature and stamp]

Stadium:	PROJEKT BUDOWLANY
Inwestor:	GMINA MIEJSKA ŚWIEBODZICE ul. Rynek 1 58-160 Świebodzice
Obiekt-temat:	PRZEBUDOWA POMIESZCZEŃ PARTERU W PUBLICZNYM GIMNAZJUM NR 1 Z PRZEZNACZENIEM NA ARCHIWUM ZAKŁADOWE URZĘDU MIEJSKIEGO W ŚWIEBODZICACH UL. MARSZAŁKA JÓZEFA PIŁSUDSKIEGO 28 58-160 ŚWIEBODZICE
Nr działki:	414 obręb nr 3 ŚRÓDMIEŚCIE STAROSTA ŚWIDNICKI ul. M. Skłodowskiej-Curie 7 58-100 Świdnica (4)
Jednostka ewidencyjna:	Świebodzice Najmniejszy projekt budowlany zatwierdzono w decyzji o pozwoleniu na budowę
Kategoria obiektu budowlanego:	IX Nr 1498/2016 z dnia 10. LIS. 2015 Załącznik NB. 6740.1324.2016.4 z up. STAROSTY
Branża:	WIELOBRANŻOWY Wyłonił Pabłhon Dyrektor Wydziału Budownictwa

Architektura:	mgr inż. Piotr Rajca	691/01DUW DOŚ/BO/1648/01	mgr inż. Piotr Rajca Uprawnienia budowlane do projektowania w ograniczonym zakresie w specjalności architektonicznej nr ewid. 691/01/DUW DOŚ/BO/1648/01
Konstrukcja:	mgr inż. Piotr Rajca	NBGP.V 7342/3/75/98 DOŚ/BO/1648/01	mgr inż. Piotr Rajca Uprawnienia budowlane do projektowania i kierowania robotami budowlanymi bez ograniczeń w specjalności konstrukcyjno-budowlanej nr ewid.: NBGP.V-7342/3/75/98 DOŚ/BO/1648/01
Instalacje sanitarne:	mgr inż. Ewa Agata Nowak	135/02/DUW DOŚ/IS/0137/03	mgr inż. Ewa Agata Nowak Uprawnienia budowlane do projektowania i kierowania robotami budowlanymi w ograniczonym zakresie w specjalności instalacyjnej w zakresie sieci instalacji i urządzeń: wodociągowej, kanalizacyjnych, ciepłych, wentylacyjnych i gazowych nr ewid. 135/02/DUW
Instalacje elektryczne:	inż. Mieczysław Ruszała	NBGP.V 7342/3/87/98 DOŚ/IE/1653/03	Mieczysław Ruszała Inżynier elektryk Uprawnienia budowlane do projektowania bez ograniczeń w specjalności instalacyjnej w zakr. sieci instalacji i urządzeń elektrycznych i elektroenergetycznych Nr ewid. NBGP.V-7342/3/87/98
Asystent:	mgr inż. Marta Pawłowska mgr inż. Piotr Drażek mgr inż. Marcin Dunowski		

OŚWIADCZENIE PROJEKTANTA

Inwestor:	GMINA MIEJSKA ŚWIEBODZICE ul. Rynek 1 58-160 Świebodzice
Obiekt-temat:	PRZEBUDOWA POMIESZCZEŃ PARTERU W PUBLICZNYM GIMNAZJUM NR 1 Z PRZEZNACZENIEM NA ARCHIWUM ZAKŁADOWE URZĘDU MIEJSKIEGO W ŚWIEBODZICACH UL. MARSZAŁKA JÓZEFA PIŁSUDSKIEGO 28 58-160 ŚWIEBODZICE

Na podstawie art.20 ust. 4 ustawy z dnia 7 lipca 1994r. - Prawo Budowlane
(tekst jednolity Dz. U. nr 243 poz. 1623 z 2010r. z późniejszymi zmianami)

OŚWIADCZAM

że projekt budowlany został sporządzony zgodnie z obowiązującymi przepisami oraz zasadami
wiedzy technicznej

Architektura:	mgr inż. Piotr Rajca	691/01/DUW DOŚ/BO/1648/01	 mgr inż. Piotr Rajca Uprawnienia budowlane do projektowania w ograniczonym zakresie w specjalności architektonicznej nr ewid.: 691/01/DUW DOŚ/BO/1648/01 05.09.2016r.
Konstrukcja Drogi:	mgr inż. Piotr Rajca	NBGP.V 7342/3/75/98 DOŚ/BO/1648/01	 mgr inż. Piotr Rajca Uprawnienia budowlane do projektowania i kierowania robotami budowlanymi bez ograniczeń w specjalności konstrukcyjno-budowlanej nr ewid.: NBGP.V-7342/3/75/98 DOŚ/BO/1648/01 05.09.2016r.
Instalacje sanitarne:	mgr inż. Ewa Agata Nowak	135/02/DUW DOŚ/IS/0137/03	 mgr inż. Ewa Agata Nowak uprawnienia budowlane do projektowania i kierowania robotami budowlanymi bez ograniczeń w specjalności instalacyjnej w zakresie sieci instalacji i urządzeń: wodociągowej, kanalizacyjnych, ciepłych, wentylacyjnych i gazowych nr ewid.: 135/02/DUW 05.09.2016r.
Instalacje elektryczne:	inż. Mieczysław Ruszała	NBGP.V 7342/3/87/98 DOŚ/IE/1653/01	Mieczysław Ruszała Inżynier elektryk Uprawnienia budowlane do projektowania bez ograniczeń w specjalności instalacyjnej w zakr. sieci, instalacji i urządzeń elektrycznych i elektroenergetycznych Nr ewid.: NBGP.V-7342/3/87/98



WOJEWODA DOLNOŚLĄSKI

Wrocław, dnia 28 grudnia 2001 r.

ABGP.N.U.-1.7131-426/01

D E C Y Z J A

Na podstawie art. 104 § 1 i 2 Kodeksu postępowania administracyjnego (tekst jednolity: Dz. U. z 2000 r. Nr 98, poz. 1071 z późn. zm.) i art. 12 ust. 3, art. 13 ust. 1 pkt 1, art. 14 ust. 1 pkt 1 ustawy z dnia 7 lipca 1994 r. - Prawo budowlane (tekst jednolity: Dz. U. z 2000 r. Nr 106, poz. 1126 z późn. zm.) oraz § 5 ust. 1 i § 9 ust. 1 rozporządzenia Ministra Gospodarki, Przemysłu i Budownictwa z dnia 30 grudnia 1994 r. w sprawie samodzielnych funkcji technicznych w budownictwie (Dz. U. z 1995 r. Nr 8, poz. 38),

n a d a j ę

Panu **Piotrowi Pawłowi Rajcy**
magistrowi inżynierowi budownictwa
urodzonemu dnia 14 czerwca 1972 r. w Ostrowie Wielkopolskim

UPRAWNIENIA BUDOWLANE
numer ewidencyjny 69/1/01/DUW

do projektowania w ograniczonym zakresie
w specjalności architektonicznej

Niniejsze uprawnienia stanowią podstawę do projektowania budynków mieszkalnych jednorodzinnych i inwentarskich na terenach budownictwa zagrodowego oraz gospodarzych i składowych o kubaturze do 1000 m³, a także sporządzania projektów zagospodarowania działki, związanych z realizacją tych obiektów.


U Z A S A D N I E N I E

Komisja egzaminacyjna powołana przez Wojewodę Dolnośląskiego Zarządzeniem nr 46 z dnia 17 marca 1999 r. (Dz. Urz. Nr 6, poz. 209 z późn. zm.) stwierdziła że, Pan Piotr Paweł Rajca posiada wymagane prawem wykształcenie i praktykę zawodową konieczną do uzyskania uprawnień budowlanych w w/w specjalności i uzyskał pozytywny wynik egzaminu na uprawnienia budowlane. W związku z powyższym orzekam jak w sentencji.

Od niniejszej decyzji przysługuje odwołanie do Głównego Inspektora Nadzoru Budowlanego za pośrednictwem Wojewody Dolnośląskiego w terminie 14 dni od daty otrzymania decyzji.


Otrzymują:

1. Pan Piotr Paweł Rajca
ul. Dubois 1/24
58-304 Wąbrzych
2. Główny Inspektor
Nadzoru Budowlanego
3. a/a

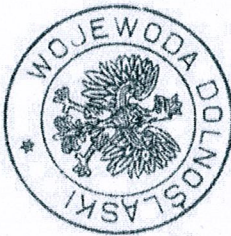

Z upr. Wojewody Dolnośląskiego
Elżbieta Kucharska
p.o. Dyrektora Wydziału
Architektury, Budownictwa
i Gospodarki Przemysłowej

Za zgodność z oryginałem
Marta Pawłowska

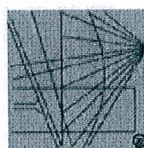

P O L S K A
I Z B A
INŻYNIERÓW
BUDOWNICTWA

Zaświadczenie
o numerze ewidencyjnym:
DOŚ-91Y-UB1-V57 *

Pan Piotr Rajca o numerze ewidencyjnym DOŚ/BO/1648/01

adres zamieszkania ul. Wojska Polskiego 5, 58-160 Świebodzice

jest członkiem Dolnośląskiej Okręgowej Izby Inżynierów Budownictwa i posiada wymagane ubezpieczenie od odpowiedzialności cywilnej.

Niniejsze zaświadczenie jest ważne od 2016-01-01 do 2016-12-31.

Zaświadczenie zostało wygenerowane elektronicznie i opatrzone bezpiecznym podpisem elektronicznym weryfikowanym przy pomocy ważnego kwalifikowanego certyfikatu w dniu 2015-12-31 roku przez:

Elżbieta Hotzla, Przewodniczący Rady Dolnośląskiej Okręgowej Izby Inżynierów Budownictwa.

[Zgodnie art. 5 ust. 2 ustawy z dnia 18 września 2001 r. o podpisie elektronicznym (Dz. U. 2001 Nr 130 poz. 1450) dane w postaci elektronicznej opatrzone bezpiecznym podpisem elektronicznym weryfikowanym przy pomocy ważnego kwalifikowanego certyfikatu są równoważne pod względem skutków prawnych dokumentom opatrzonym podpisami własnoręcznymi.]

* Weryfikację poprawności danych w niniejszym zaświadczeniu można sprawdzić za pomocą numeru weryfikacyjnego zaświadczenia na stronie Polskiej Izby Inżynierów Budownictwa www.pibb.org.pl lub kontaktując się z Biurem właściwej Okręgowej Izby Inżynierów Budownictwa.

WOJEWODA WAŁBRZYSKI
NBGP-V-73423/75/98

Wałbrzych, dnia 14.12.1998 r.

DECYZJA

Na podstawie art.13 ust.1 pkt 1 i 2, art.14 ust.1 pkt 2 ustawy z dnia 7 lipca 1994 r. - Prawo budowlane (Dz.U. Nr 89, poz. 414 z późn. zm.), § 9 ust.1 Rozporządzenia Ministra Gospodarki Przemysłu i Budownictwa z dnia 30 grudnia 1994 r. w sprawie samodzielných funkcji technicznych w budownictwie (Dz.U. z 1995 r. Nr 8, poz. 38) oraz art. 104 kodeksu postępowania administracyjnego (tekst jednolity: Dz.U. z 1980 r. Nr 9, poz. 26 z późn. zm.), po przeprowadzeniu postępowania kwalifikacyjnego i złożeniu egzaminu z wynikiem pozytywnym

nadaję

Panu PIOTROWI RAJCY

magister inżynier budownictwa

ur. dnia 14 czerwca 1972 r. w Ostrowie Wielkopolskim

UPRAWNIENIA BUDOWLANE
DO PROJEKTOWANIA I KIEROWANIA
ROBOTAMI BUDOWLANYMI W SPECJALNOŚCI
KONSTRUKCYJNO-BUDOWLANEJ
BEZ OGRANICZEŃ

Na podstawie art. 107 § 4 kpa odstępuje się od uzasadnienia decyzji, gdyż uwzględnia ona w całości interes strony.

Od niniejszej decyzji służy prawo wniesienia odwołania do Głównego Inspektora Nadzoru Budowlanego za pośrednictwem Wojewody Wałbrzyskiego w terminie 14 dni od daty jej doręczenia.


Otrzymują:

1. Pan mgr inż. Piotr Rajca
ul. Dąbrows 1/24
58-304 Wałbrzych
2. Główny Inspektor Nadzoru
Budowlanego
3. a/a



Z UP. WOJEWODY
mgr inż. Andrzej Malchi
DIREKTOR WYDZIAŁU
Nadzoru Budowlanego
i Gospodarki Przemysłu

za zgodność z oryginałem
Marta Pałkowska

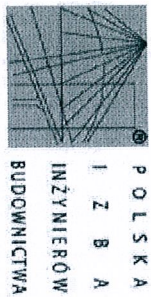

Zaświadczenie
o numerze kwalifikacyjnym:
DOŚ-91N-UB1-V57 *

Pan Piotr Rajca o numerze ewidencyjnym DOŚ/BO/1648/01

adres zamieszkania ul. Wojska Polskiego 5, 58-160 Świebodzice

jest członkiem Dolnośląskiej Okręgowej Izby Inżynierów Budownictwa i posiada wymagane ubezpieczenie od odpowiedzialności cywilnej.

Niniejsze zaświadczenie jest ważne od 2016-01-01 do 2016-12-31.

Zaświadczenie zostało wygenerowane elektronicznie i opatrzone bezpiecznym podpisem elektronicznym weryfikowanym przy pomocy ważnego kwalifikowanego certyfikatu w dniu 2015-12-31 roku przez:

Eugeniusz Horata, Przewodniczący Rady Dolnośląskiej Okręgowej Izby Inżynierów Budownictwa.


(Zgodnie art. 5 ust. 2 ustawy z dnia 18 września 2001 r. o podpisie elektronicznym (Dz. U. 2001 Nr 130 poz. 1450) dane w postaci elektronicznej opatrzone bezpiecznym podpisem elektronicznym weryfikowanym przy pomocy ważnego kwalifikowanego certyfikatu są równoważne pod względem skutków prawnych dokumentom opatrzonym podpisami własnoręcznymi.)

* Weryfikację poprawności danych w niniejszym zaświadczeniu można sprawdzić za pomocą numeru weryfikacyjnego zaświadczenia na stronie Polskiej Izby Inżynierów Budownictwa www.pibb.org.pl lub kontaktując się z Biurem Własności Okręgowej Izby Inżynierów Budownictwa.



DOLNOŚLĄSKA
OKRĘGOWA
I Z B A
INŻYNIERÓW
BUDOWNICTWA

50-020 Wrocław, ul. Pilsudskiego 74 pok. 320, tel. +48 71 347-14-04
fax +48 71 347-14-01, www.dos.pilb.org.pl, e-mail: dos@pilb.org.pl

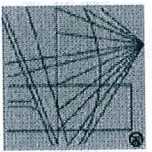

P O L S K A
I Z B A
I N Ż Y N I E R Ó W
B U D O W N I C T W A

Wrocław, dnia 19 marca 2004r.

OKK.7130-113/04

DECYZJA

Na podstawie art. 155, w związku z art. 7 Kodeksu postępowania administracyjnego (Dz. U. z 2000r. Nr 98, poz. 1071, z późn. zm.) oraz w związku z art. 24 ust. 1 pkt 2 ustawy z dnia 15 grudnia 2000r. o samorządach zawodowych architektów, inżynierów budownictwa oraz urbanistów (Dz. U. z 2001r. Nr 5, poz. 42, z późn. zm.) na wniosek oraz za zgodą strony znielimy ostateczną decyzję Wojewody Dolnośląskiego z dnia 09.12.2002r., znak RR.IX.U.1.7131.7132-1425/02, numer ewidencyjny 135/02/D.U.W, nadającej Pani Ewie Agacie Duda uprawnienia budowlane do projektowania i do kierowania robotami budowlanymi bez ograniczeń w specjalności instalacyjnej w zakresie sieci, instalacji i urządzeń wodociagowych i kanalizacyjnych, ciepłych, wentylacyjnych i gazowych w ten sposób, że :

słowa „Ewa Agata Duda” zastępuje się słowami „Ewa Agata Nowak”.

UZASADNIENIE

Pani Ewa Agata Nowak złożyła wniosek o zmianę – w decyzji Wojewody Dolnośląskiego z dnia 09.12.2002r., znak RR.IX.U.1.7131.7132-1425/02, numer ewidencyjny 135/02/D.U.W – nazwiska z „Ewa Agata Duda” na nazwisko „Ewa Agata Nowak”, motywując to zmianą stanu cywilnego. Po przeprowadzonym postępowaniu, Okręgowa Komisja Kwalifikacyjna uznała, że zachodzi przesłanki z art. 155 Kodeksu postępowania administracyjnego, tj.:

- strona wystąpiła z wnioskiem o zmianę nazwiska, przez co wyraziła zgodę na zmianę decyzji ostatecznej,
- przepisy szczególne się temu nie sprzeciwiają,
- zmieniana nazwiska, w związku ze zmianą stanu cywilnego mieści się w pojęciu „słusznego interesu strony”.

Wobec powyższego orzeczono jak w sentencji.

Od niniejszej decyzji stronie przysługują odwołanie do Krajowej Komisji Kwalifikacyjnej w terminie 14 dni od dnia jej doręczenia.

- Otrzymują:
1. Pani Ewa Agata Nowak
Ul. Saperów 1/1
58-310 Szczawno Zdrój
 2. Główny Inspektor
Nadzoru Budowlanego
 3. a/a



SKAŁA DOLNOŚLĄSKA OKRĘGOWA
IZBA INŻYNIERÓW BUDOWNICTWA
Miejsce wystawienia i odbioru decyzji
1. mgr inż. Persepolis Wysiek
2. prof. dr inż. Kazimierz Czajkowski
3. mgr inż. Mariusz Janiak

Za zgodność z oryginałem
Marta Fudkowska

Zaświadczenie
o numerze ewidencyjnym:
DOŚ-R8R-RIE-SKV *

Pani Ewa Agata Nowak o numerze ewidencyjnym DOŚ/IS/0137/03

adres zamieszkania ul. Saperów 1/1, 58-310 Szczawno Zdrój

jest członkiem Dolnośląskiej Okręgowej Izby Inżynierów Budownictwa i posiada wymagane ubezpieczenie od odpowiedzialności cywilnej.

Niniejsze zaświadczenie jest ważne od 2016-01-01 do 2016-12-31.

Zaświadczenie zostało wygenerowane elektronicznie i opatrzone bezpiecznym podpisem elektronicznym weryfikowanym przy pomocy ważnego kwalifikowanego certyfikatu w dniu 2015-12-31 roku przez:

Eugeniusz Hortała, Przewodniczący Rady Dolnośląskiej Okręgowej Izby Inżynierów Budownictwa.

[Zgodnie art. 5 ust. 2 ustawy z dnia 18 września 2001 r. o podpisie elektronicznym (Dz. U. 2001 Nr 130 poz. 1450) dane w postaci elektronicznej opatrzone bezpiecznym podpisem elektronicznym weryfikowanym przy pomocy ważnego kwalifikowanego certyfikatu są równoważne pod względem skutków prawnych doburaczeniom opatrzoneym podpisami własnoręcznymi.]

* Weryfikację poprawności danych w niniejszym zaświadczeniu można sprawdzić za pomocą numeru weryfikacyjnego zaświadczenia na stronie Polskiej Izby Inżynierów Budownictwa www.pilb.org.pl lub kontaktując się z biurem właściwej Okręgowej Izby Inżynierów Budownictwa.

DECYZJA

Na podstawie art.13 ust.1 pkt 1, art.14 ust.1 pkt 5 ustawy z dnia 7 lipca 1994 r. - Prawo budowlane (Dz.U. Nr 89, poz. 414 z późn. zm.), § 9 ust.1 Rozporządzenia Ministra Gospodarki Przemysłu i Budownictwa z dnia 30 grudnia 1994 r. w sprawie samodzielných funkcji technicznych w budownictwie (Dz.U. z 1995 r. Nr 8, poz. 38) oraz art.104 kodeksu postępowania administracyjnego (tekst jednolity: Dz.U. z 1980 r. Nr 9, poz. 26 z późn. zm.), po przeprowadzeniu postępowania kwalifikacyjnego i złożeniu egzaminu z wynikiem pozytywnym

nadaje

Panu MIECZYSLAWOWI RUSZALIE

inżynier elektryk

ur. dnia 26 października 1953 r. w Wałbrzychu

UPRAWNIENIA BUDOWLANE
DO PROJEKTOWANIA W SPECYJALNOŚCI
INSTALACYJNEJ W ZAKRESIE SIECI, INSTALACJI I URZĄDZEŃ
ELEKTRYCZNYCH I ELEKTROENERGETYCZNYCH
BEZ OGRANICZEŃ

Na podstawie art. 107 § 4 kpa odstępuje się od uzasadnienia decyzji, gdyż uwzględnia ona w całości interes strony.

Od niniejszej decyzji służy prawo wniesienia odwołania do Głównego Inspektora Nadzoru Budowlanego za pośrednictwem Wojewody Wałbrzyjskiego w terminie 14 dni od daty jej doręczenia.


Oczywiście:

1. Pan inż. Mieczysław Ruszala
ul. Wacławowska 53
58-307 Wałbrzych
2. Główny Inspektor Nadzoru
Budowlanego
3. s/a



Z WP-WEW O D Y
mgr inż. Mikołaj Jurecki
Główny Inspektor Nadzoru Budowlanego
i Gospodarki Przemysłu

Za zgodność oryginałem
Marta Pukowska

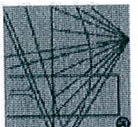

P O L S K A
I Z B A
I N Ż Y N I E R Ó W
B U D O W N I C T W A

Zaświadczenie


o numerze weryfikacyjnym:
DOŚ-RFG-GSF-IKI *

Pan Mieczysław Ruszala o numerze ewidencyjnym DOŚ/IE/1653/01 adres zamieszkania ul. Wacławowska 53, 58-307 Wałbrzych jest członkiem Dolnośląskiej Okręgowej Izby Inżynierów Budownictwa i posiada wymagane ubezpieczenie od odpowiedzialności cywilnej. Niniejsze zaświadczenie jest ważne od 2016-01-01 do 2016-12-31.


Zaświadczenie zostało wygenerowane elektronicznie i opatrzone bezpiecznym podpisem elektronicznym weryfikowanym przy pomocy ważnego kwalifikowanego certyfikatu w dniu 2015-12-02 roku przez: Rainer Bujla, Zastępcę Przewodniczącego Rady Dolnośląskiej Okręgowej Izby Inżynierów Budownictwa.

(Zgodnie art. 5 ust 2 ustawy z dnia 18 września 2001 r. o podpisie elektronicznym (Dz. U. 2001, Nr 130 poz. 1450) dane w postaci elektronicznej opatrzone bezpiecznym podpisem elektronicznym weryfikowanym przy pomocy ważnego kwalifikowanego certyfikatu są równoważne pod względem skutków prawnych dokumtom opatrzonymi podpisami własnoręcznymi.)

* Weryfikację poprawności danych w niniejszym zaświadczeniu można sprawdzić za pomocą numeru weryfikacyjnego zaświadczenia na stronie Polskiej Izby Inżynierów Budownictwa www.pibb.org.pl lub kontaktując się z Biurem właściwej Okręgowej Izby Inżynierów Budownictwa.

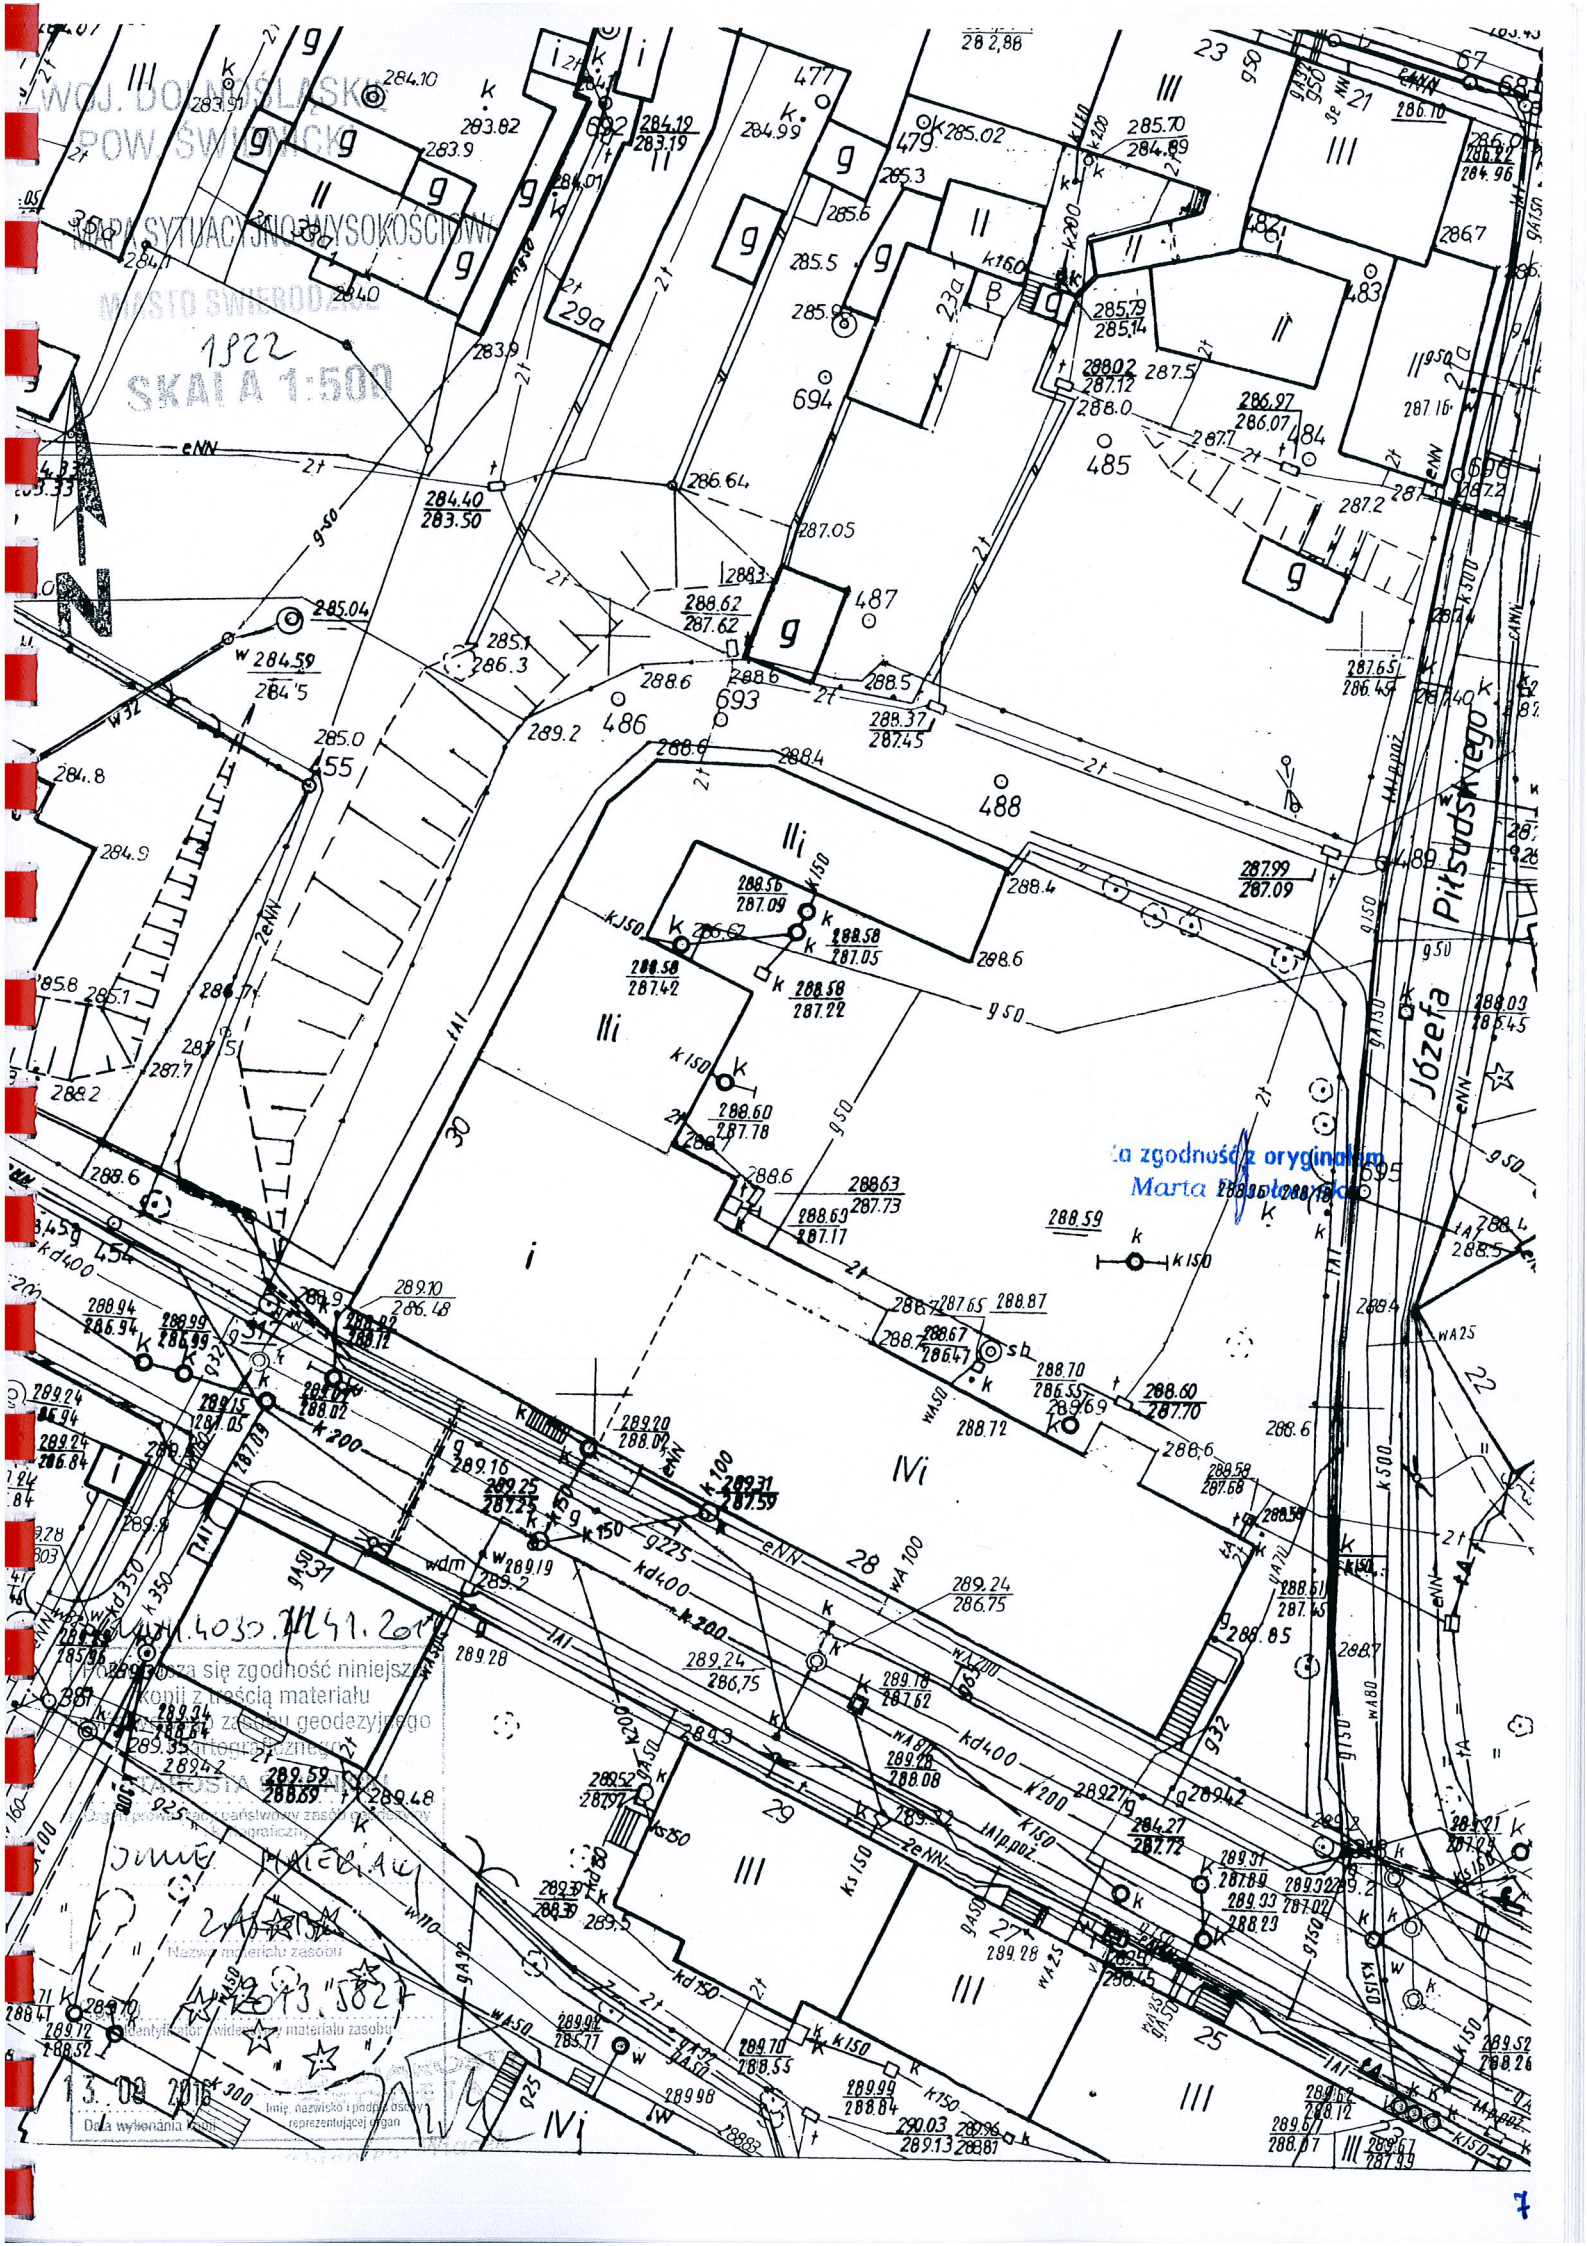

WOJ. DOLNOŚLĄSKIE
POW. WŁOCŁAWSKI
SYTUACJA MIASTOKOSCI
MIASTO WŁOCŁAWEK
1922
SKALA 1:500

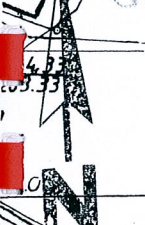

zgodność z oryginałem
Marta [illegible]

zgodność niniejsz
kopii z treścią materiału
zgodność z treścią geodezyjnego
materiału
Data wykonania [illegible]

MAPA EWIDENCJI GRUNTÓW
SKALA 1:1000




- 8.2. Miejsce usytuowania gazomierza: **w szafce gazowej na zewnątrz budynku;**
- 8.3. Charakterystyka układu pomiarowego:
- 8.3.1. typ gazomierza: G 2,5 - 1 [szt.], rozstaw króćców: 130 [mm], lokalizacja: **w szafce gazowej na zewnątrz budynku;** status urządzenia: **projektowane;**
- 8.4. Do montażu gazomierza niezbędne jest wykonanie kosztem i staraniem Inwestora:
- uchwyty eliminującego przenoszenie naprężenia z instalacji gazowej na urządzenie pomiarowe
 - szafki na gazomierz wykonane z materiału co najmniej trudno zapalnego, z otworami wentylacyjnymi.
9. Miejsce rozgraniczenia sieci gazowej PSG sp. z o.o. i instalacji odbiorcy przyłączonego stanowi: **kurek główny** zlokalizowany w szafce na zewnętrznej ścianie budynku.
10. Instalacja gazowa powinna być zaprojektowana i wykonana w trybie określonym Prawem budowlanym, zgodnie z wymogami Rozporządzenia Ministra Infrastruktury z dnia 12 kwietnia 2002 r. w sprawie w sprawie warunków technicznych, jakim powinny odpowiadać budynki i ich usytuowanie (Dz. U. z 2002 r. Nr 75 poz. 690) z późn. zmianami w oparciu o dokumentację techniczną, na którą uzyskano prawomocne pozwolenie na budowę. Zgodnie z powyższymi przepisami zabrania się stosowania w jednym budynku gazu płynnego i gazu z sieci gazowej. Zaprojektowanie i wykonanie instalacji gazowej leży po stronie Klienta.
11. Przyłączane do sieci urządzenia i instalacje muszą spełniać wymagania techniczne i eksploatacyjne zapewniające:
- 11.1. bezpieczeństwo funkcjonowania systemu gazowego,
 - 11.2. zabezpieczenie systemu gazowego przed uszkodzeniami spowodowanymi niewłaściwą pracą przyłączonych urządzeń,
 - 11.3. zabezpieczenie przyłączonych urządzeń, instalacji przed uszkodzeniami w przypadku awarii lub wprowadzenia ograniczeń w poborze lub dostarczaniu paliw gazowych.
12. W przypadku zmiany parametrów odbioru paliwa gazowego należy ponownie wystąpić z Wnioskiem o określenie nowych Warunków przyłączenia do sieci gazowej.
13. Warunki przyłączenia są ważne przez okres 24 miesięcy od dnia ich wydania.
14. Warunki przyłączenia sporządzono w dwóch egzemplarzach, w tym jeden dla Klienta.
15. Klauzule
- 15.1. W realizacji przyłączenia (w tym w opracowaniach projektowych) należy stosować rozwiązania techniczne i technologiczne przewidziane wewnętrznymi opracowaniami PSG sp. z o.o. Oddział we Wrocławiu, których odpowiednie części tematyczne będą udostępnione projektantowi/ wykonawcy na jego zgłoszenie, wyrażone w formie pisemnej, tradycyjnej lub elektronicznej.
 - 15.2. Projekt instalacji gazowej nie podlega uzgodnieniu w PSG sp. z o.o.
 - 15.3. Niniejsze Warunki przyłączenia do sieci gazowej stanowią oświadczenie o zapewnieniu dostarczania paliwa gazowego w rozumieniu art. 34 ust. 3 pkt. 3 lit. A) Ustawy Prawo budowlane oraz art. 7 ust 14 Ustawy Prawo energetyczne, jednak nie są zobowiązaniem do sprzedaży paliwa gazowego. **Kwestię tę, należy uregulować ze sprzedawcą paliwa gazowego (zawrzeć umowę kompleksową lub zmienić istniejącą). W tym celu, po zrealizowaniu zakresu rzeczowego określonego w niniejszych Warunkach przyłączenia do sieci gazowej, należy zawiadomić sprzedawcę gazu o zmianie używanych urządzeń gazowych (zmianie ilości pobieranego paliwa gazowego).**
 - 15.4. Inne informacje istotne dla realizacji przedmiotowego przyłączenia: brak

PRZEDSIĘBIORSTWO GAZOWNICZE

Kierownik Zespołu

dla Przyłączeń

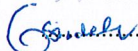

Anna Gwizdek

Opracował: Jacek Kaczmarek

Dodatkowe informacje można uzyskać pod numerem telefonu: 74 832 24 28

Data odbioru lub wysłania do Klienta:

Otrzymują:

1. Klient,
2. ZKP a/a

ZA ZGODNOŚCIĄ Z ORYGINAŁEM


Marek Dunowski