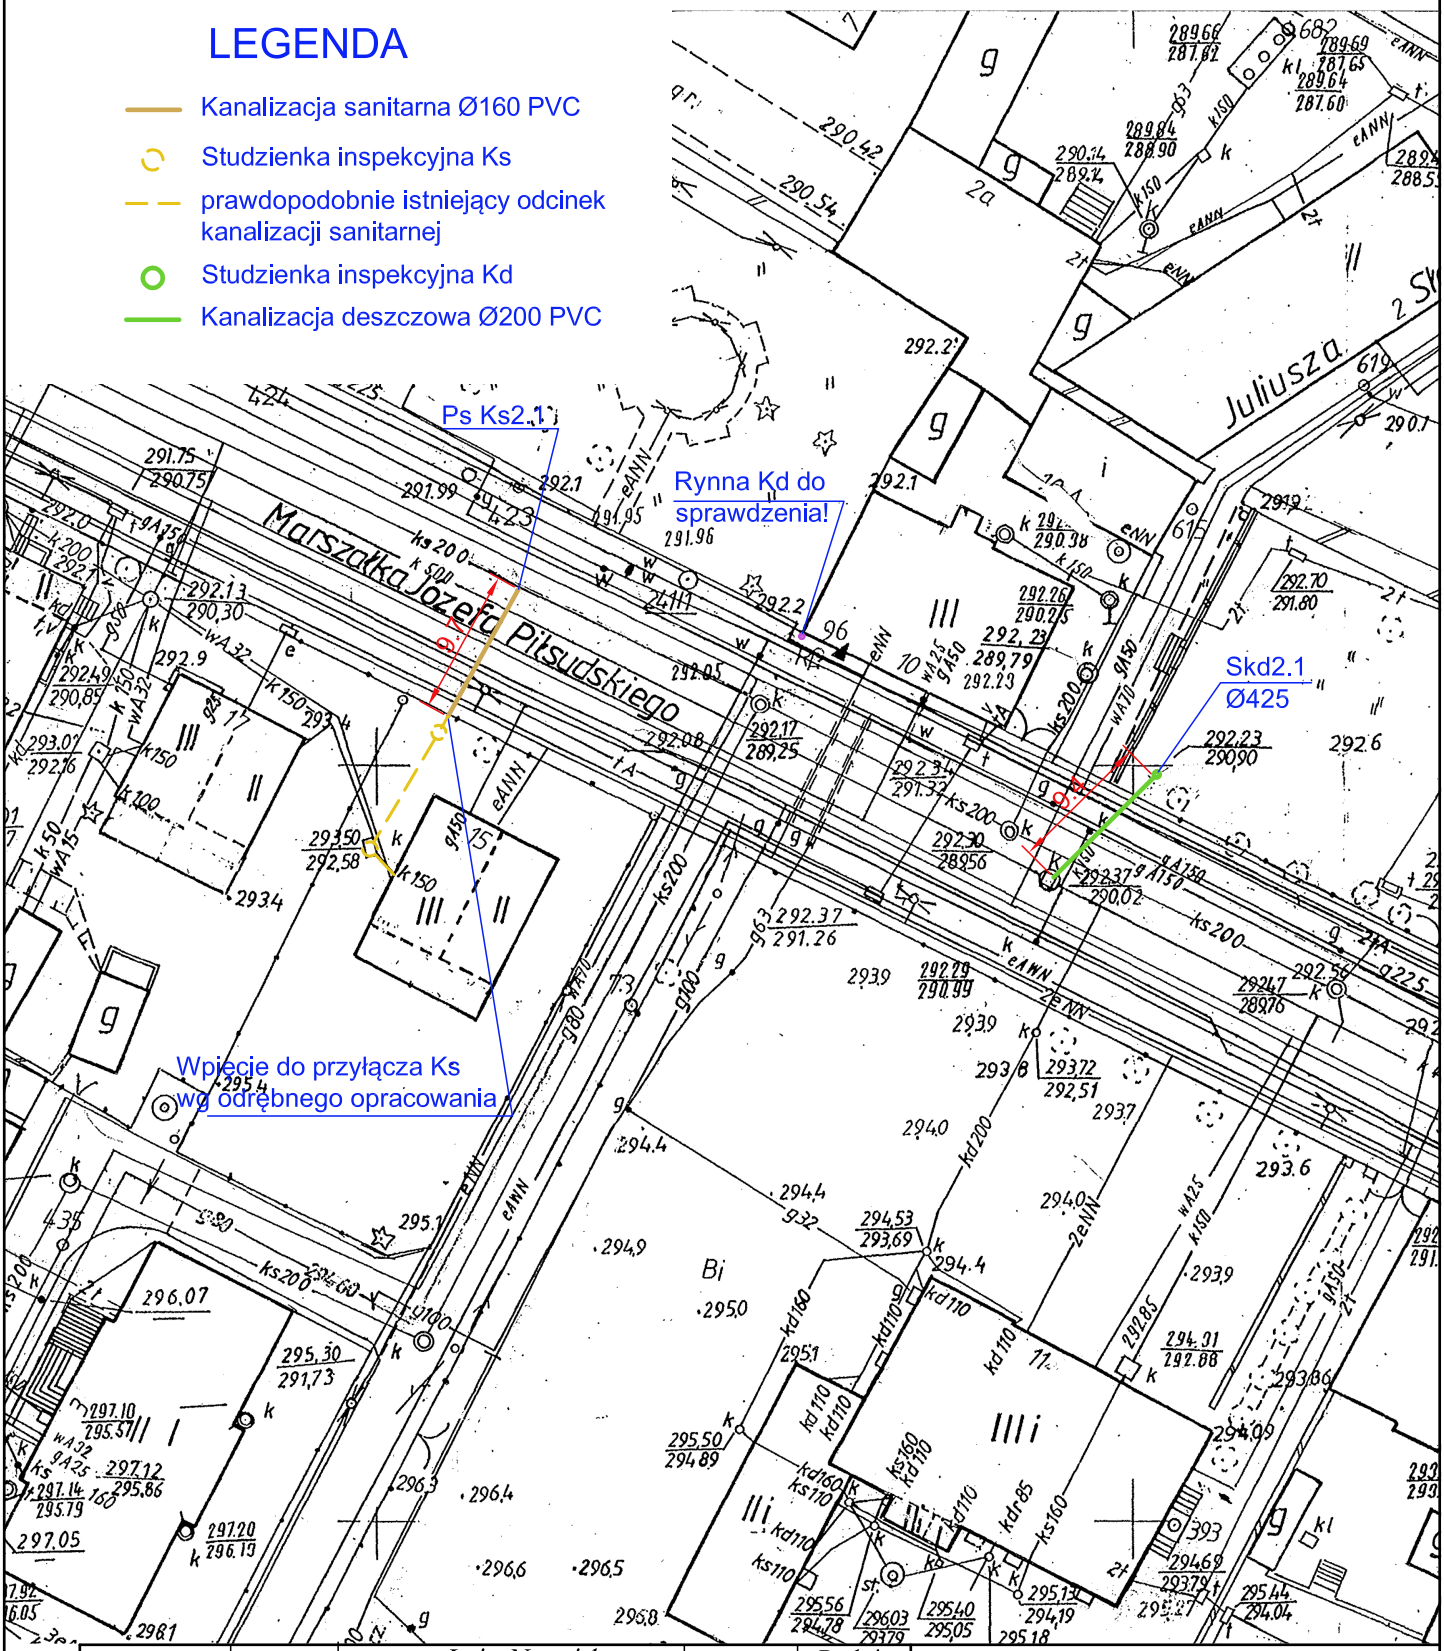


		Imię. Nazwisko	Data	Podpis
1/500	Konstr.	mgr inż. Marcin Traczykowski	24.04.17	
	Kreślił	mgr inż. Marcin Traczykowski	24.04.17	

Nazwa rys.

Projekt zagospodarowania terenu.ul. Piłsudskiego.

Nr rys.

NM-01-02