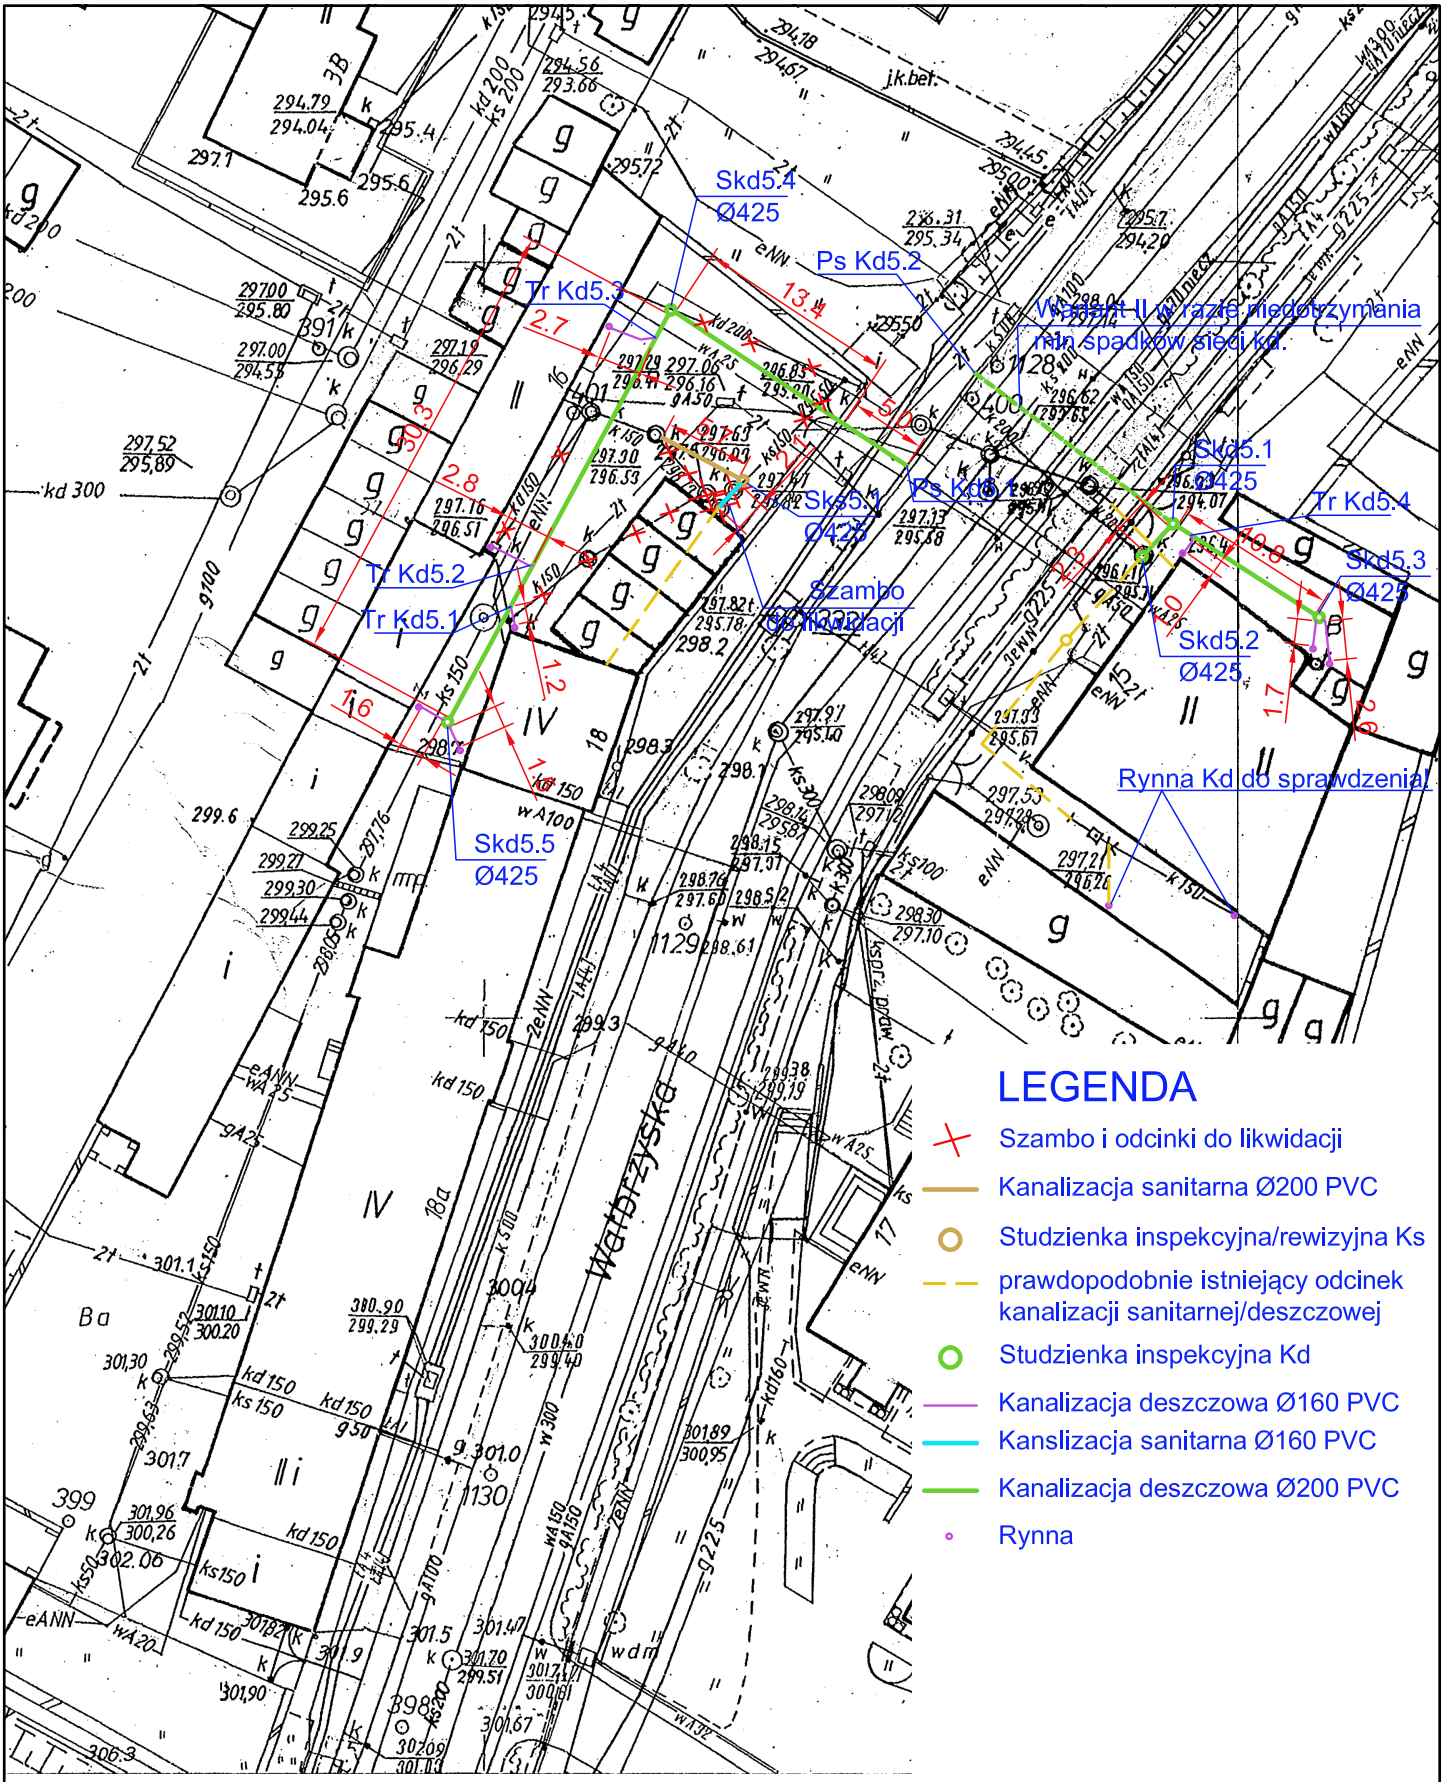


LEGENDA

- Szambo i odcinki do likwidacji
- Kanalizacja sanitarna Ø200 PVC
- Studzienka inspekcyjna/rewizyjna Ks
- prawdopodobnie istniejący odcinek kanalizacji sanitarnej/deszczowej
- Studzienka inspekcyjna Kd
- Kanalizacja deszczowa Ø160 PVC
- Kanslizacja sanitarna Ø160 PVC
- Kanalizacja deszczowa Ø200 PVC
- Rynna

1/500		Imię. Nazwisko	Data	Podpis
	Konstr.	mgr inż. Marcin Traczykowski	24.04.17	
	Kreślił	mgr inż. Marcin Traczykowski	24.04.17	

Nazwa rys.	Nr rys.
Projekt zagospodarowania terenu.ul. Wałbrzyska.	NM-02-01