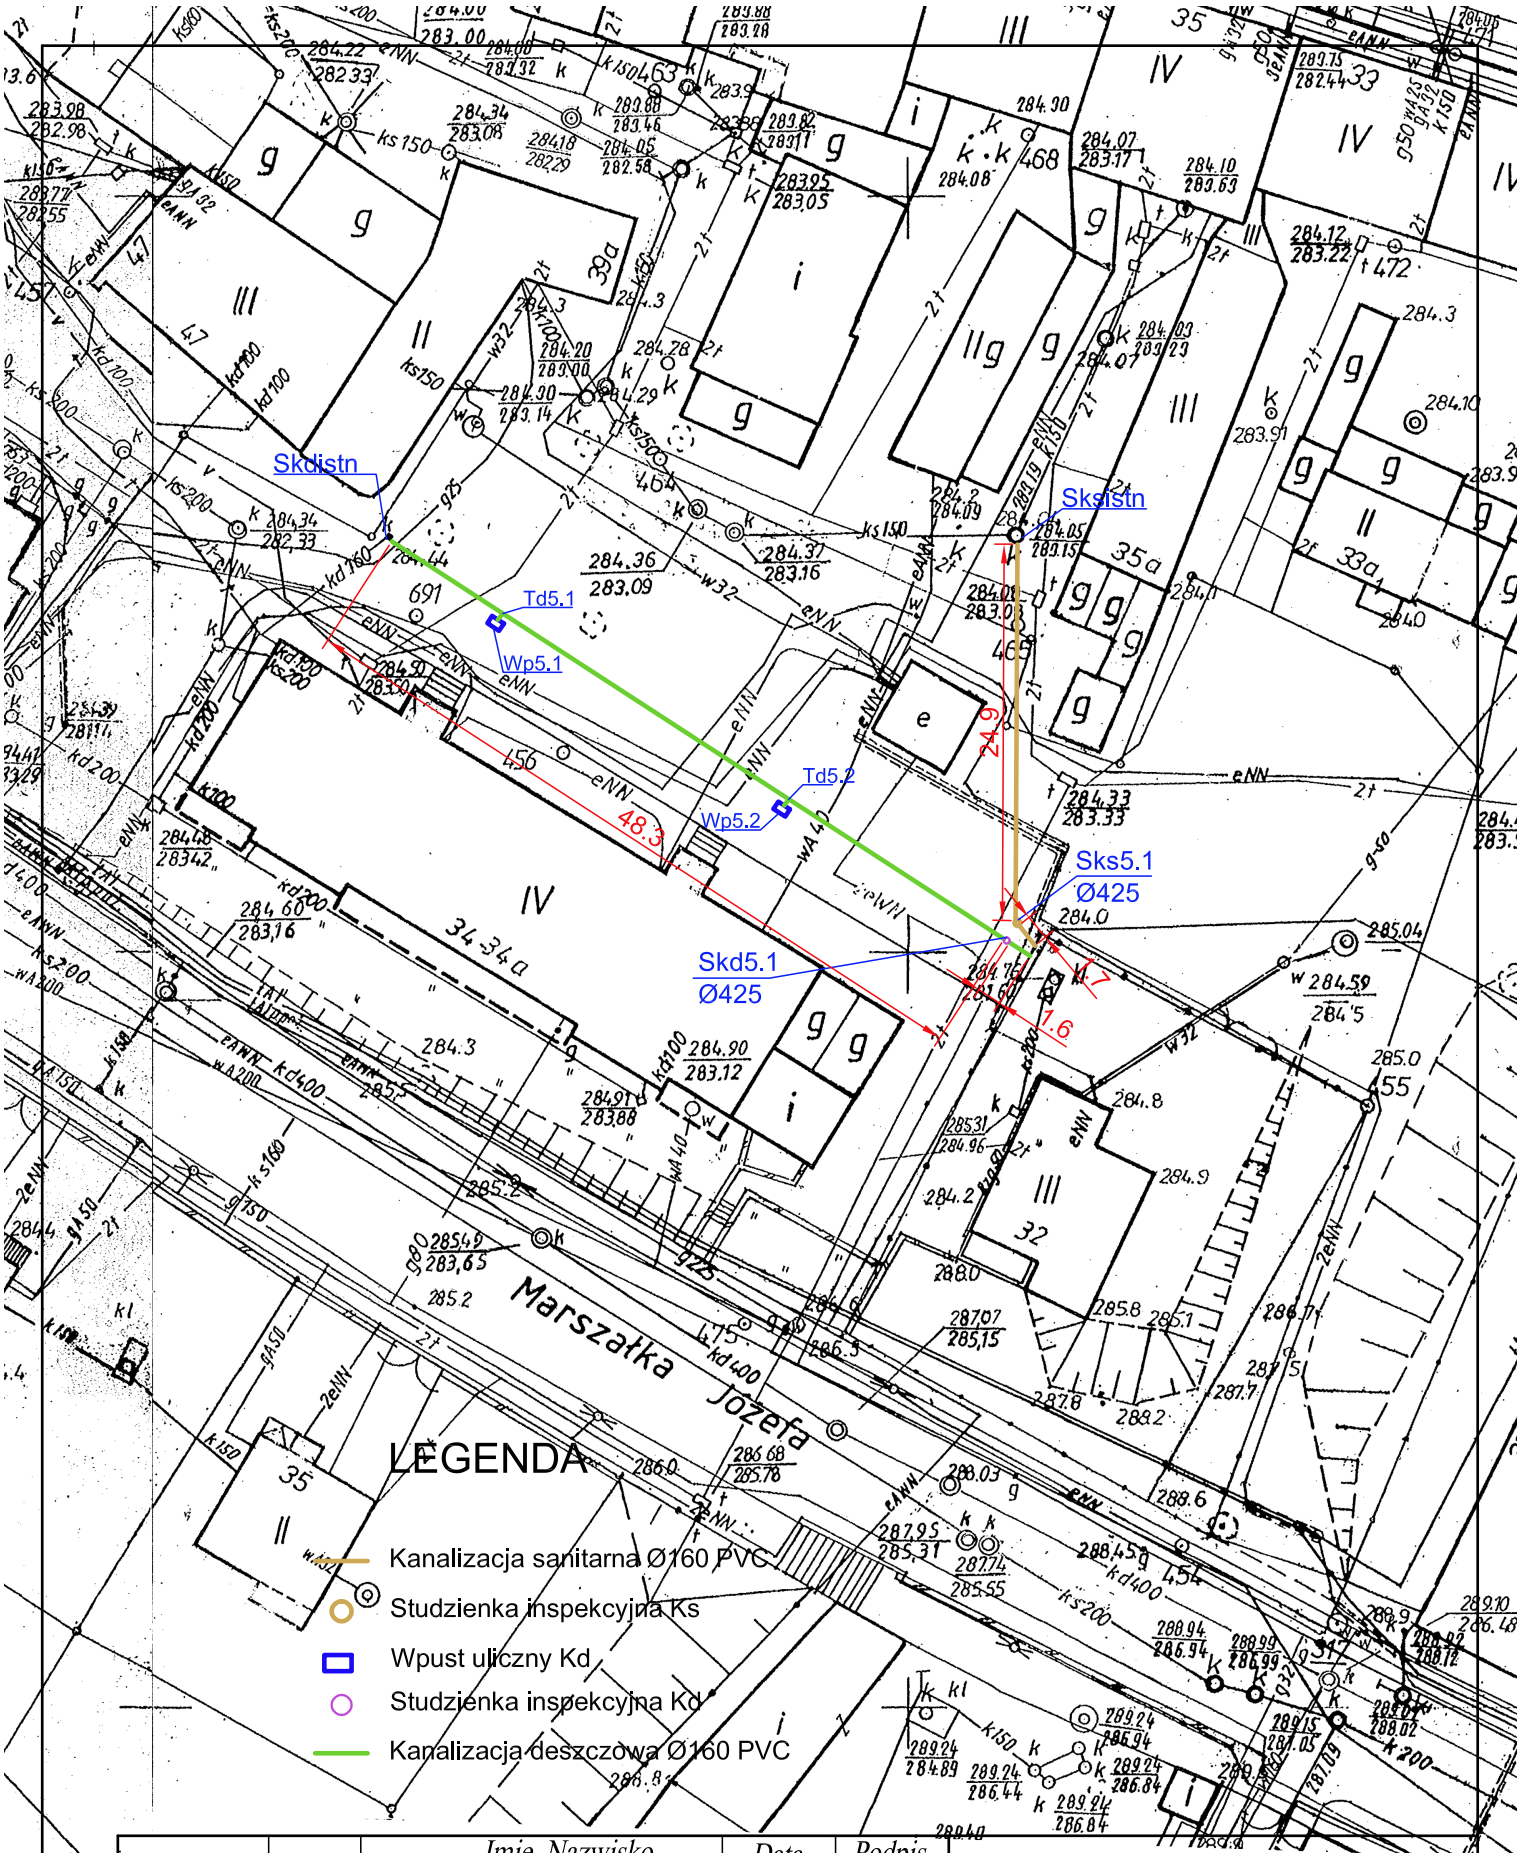


1/500		Imię. Nazwisko	Data	Podpis
	Konstr.	mgr inż. Marcin Traczykowski	24.04.17	
	Kreślił	mgr inż. Marcin Traczykowski	24.04.17	

Nazwa rys.

Projekt zagospodarowania terenu

Nr rys.

NM-05-01