Wałbrzyskie Przedsiębiorstwo Wodociągów i Kanalizacji Sp. z o.o.
Al. Wyzwolenia 39, 58-300 Wałbrzych

zapraszamy na ***www.wpwik.pl***

Wodociągi Wałbrzych

POGOTOWIE WODOCIĄGOWE:
tel. 994

CENTRALA:
tel. 74 64 88 100

SEKRETARIAT:
tel. 74 84 24 174
fax. 74 66 65 960
e-mail: sekretariat@wpwik.pl

DZIAŁ HANDLU I MARKETINGU:
tel. 74 64 88 132
tel. 74 64 88 182
e-mail: marketing@wpwik.pl

CENTRUM OBSŁUGI KLIENTA:
tel./fax. 74 64 88 175
e-mail: cok@wpwik.pl

KONTO BANKOWE:
Getin Noble Bank S.A.
52156000132664233190000001

NIP:
886-26-49-062

REGON:
891404575

TÜV International Certification THÜRINGEN CERT ISO 9001:2008 15 100 96671 TIC

Dbamy o jakość zgodnie z normą ISO 9001:2008

Nasz znak: **NI-129/722/2016**

Wałbrzych, dnia 08.02.2016r.

Inwestor:
Gmina Świebodzice
ul. Rynek 1
58-160 Świebodzice

dot.: zapewnienia odbioru ścieków oraz warunków technicznych przyłączenia dla budynków mieszkalnych nr 2, 3, 3a, 4a, 4b, 5, 5a, 6, 7, 9 przy ul. Marszałka Józefa Piłsudskiego i ul. Wałbrzyskiej 12 w Świebodzicach, obręb nr 3

Dokonana analiza możliwości świadczenia usług wodociągowo-kanalizacyjnych wykazała, iż możliwy jest odbiór ścieków bytowo-gospodarczych w rejonie planowanego przedsięwzięcia.

WPWiK sp. z o.o. działając w imieniu Wałbrzyskiego Związku Wodociągów i Kanalizacji zapewnia odbiór ścieków bytowo-gospodarczych w ilości:

Qśr. dob. = 17,2 m^3/d, Q max.dob.= 21 m^3/d;

tj. zgodnie z potrzebami jakie zostały określone we wniosku dla budynków mieszkalnych nr 2, 3, 3a, 4a, 4b, 5, 5a, 6, 7, 9 przy ul. Marszałka Józefa Piłsudskiego i ul. Wałbrzyskiej 12 w Świebodzicach, obręb nr 3

Trasę i miejsce lokalizacji podziemnych urządzeń kanalizacji sanitarnej podano w oparciu o aktualną mapę zasadnicza dostarczoną przez Inwestora i inwentaryzacje geodezyjną powykonawczą będącą w zasobach archiwalnych WPWIK Sp.z o.o. Sugerujemy rozpoczęcie wykopów poprzez ustalenie usytuowania istniejących urządzeń kanalizacji sanitarnej

W przypadku wystąpienia różnic pomiędzy stanem rzeczywistym, a stanem projektowanym należy niezwłocznie powiadomić jednostkę projektową celem dokonania korekty zaprojektowanych rozwiązań.

Zapewnienie odbioru ścieków oraz warunki techniczne do projektowania (określone w załączniku nr 1 i nr 2) tracą ważność po upływie 2 lat od daty ich wydania.

Integralną częścią niniejszego pisma są:


1) Warunki techniczne przyłączenia nieruchomości do sieci kanalizacji sanitarnej –zał. 1,
2) Kopia mapy zasadniczej z zaznaczonymi liniami koloru czerwonego trasą kolektora sanitarnego -zał. 2.

Ko:NI-aa

STARSZY REFERENT
Gabriela Szymiszewska

Z upoważnienia
Zarządu Wałbrzyskiego Przedsiębiorstwa Wodociągów i Kanalizacji Sp. z o.o.
Jerzy Ptak
Kierownik Działu Rozwoju i Inwestycji

M. ŚWIEBODZICE woj. dolnośląskie

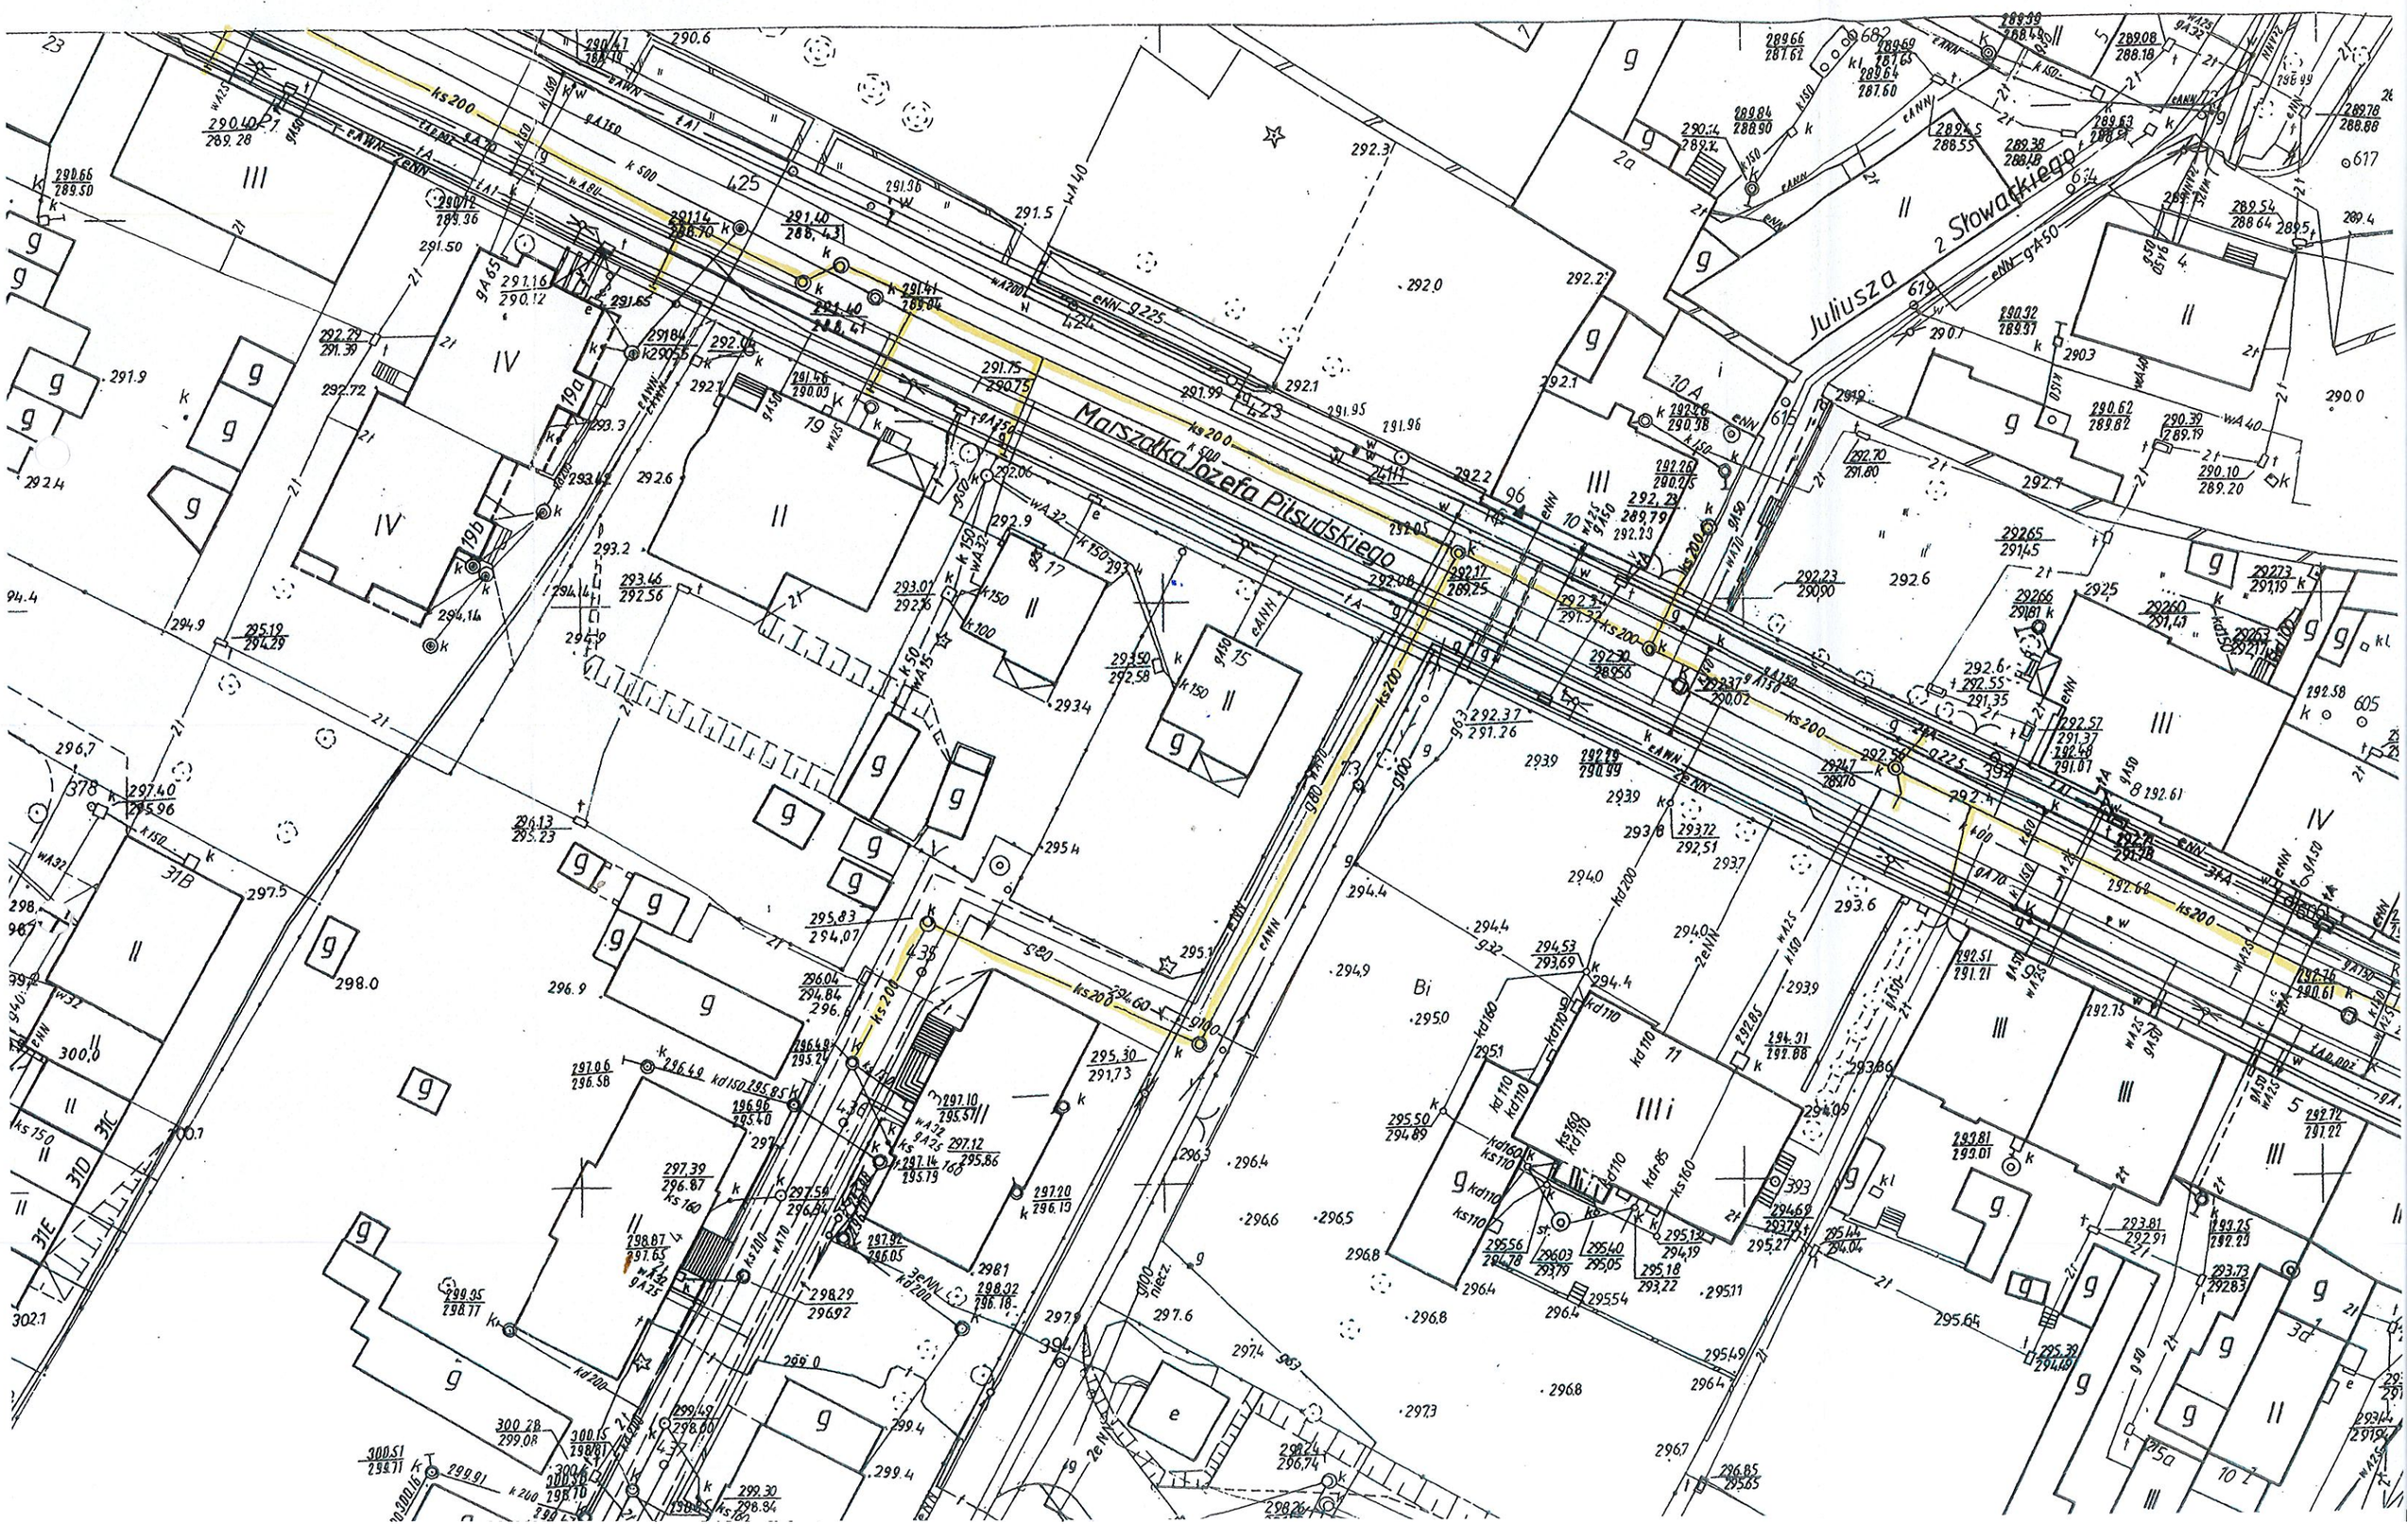

Sks7 Ø425
Sks6 Ø425
Sks5 Ø425
Sks2 Ø600
Sks3 Ø425
Sks4 Ø425
Sks1 DN1000
Sks9 Ø425
Sks8 Ø600
Sks7 Ø425
Sks10 Ø425
Sks11 Ø425
Skd2 Ø425
Skd3 Ø425
Skd4 Ø425
Skdr1 DN1000
Skd1
Tr2
Rura osłonowa Ø315mm PE
Rura osłonowa Ø315mm PE
Rura osłonowa Ø315mm PE
ul. Witosa
605
604
603
602
601
1152
1126
1955
1128
1138
1223
1400
1550
1401
LEGENDA
Szambo i odcinki do likwidacji
Kanalizacja sanitarna Ø200 PVC
Studzienka inspekcyjna Ks
Rura osłonowa Ø315
Istniejący odcinek kanalizacji sanitarnej
Studzienka inspekcyjna Kd
Kanalizacja deszczowa Ø160 PVC
Kanalizacja sanitarna Ø200 PE
Przyłącze ks Ø160 PVC
Kanalizacja deszczowa Ø200 PVC
Przebieg konturów istniejących sieci: wodociągowej Ø 115?, kanalizacji sanitarnej zaniesiono na podstawie inwentaryzacji technicznej w Wodociągi Świebodzice Sp. z o.o. Wałbrzych
Głębokość ułożenia przewodów wodociągowych wynosi około 1,5 m pod powierzchnią terenu (poniżej rzędnej terenu), przewody kanalizacyjnych ..... m. Ciśnienie wody w sieci wodociągowej w tym rejonie, na głębokości ułożenia przewodów, waha się w granicach ..... bar od p min. 2,93.0 bar do p max ..... bar
Niniejsze warunki tracą ważność po upływie dwóch lat od daty ich wydania.
Świebodzice, dnia 08.02.2016 r.
Imię i nazwisko sporządzającego warunki: Gabriela Bysiewska
kan. sanit. Ø200

1/500		Imię, Nazwisko	Data	Podpis	Urząd Miejski w Świebodzicach
	Konstr.	Marcin Traczykowski	16.12.15		
	Kreślił	Marcin Traczykowski	16.12.15		
	Sprawdz.	Witold Baran	16.12.15		
Nazwa rys. Projekt zagospodarowania terenu					Nr rys. NM-01-01

I. Odcinek sieci kanalizacji sanitarnej[1]:

1) zrzut ścieków musi odbywać się grawitacyjnie do sieci komunalnej zaznaczonej na dołączonej mapie,
2) biorąc pod uwagę lokalne warunki klimatyczne oraz doświadczenia eksploatacyjne (chodzi o przypadki zamarzania przewodów) WPWiK Sp. z o.o. zaleca, aby przewody kanalizacyjne budować na głębokości 1,6-1,8 m, tj. na takiej na jakiej z reguły ułożona jest komunalna sieć kanalizacji sanitarnej, jeżeli nie będzie to możliwe, wówczas przewody należy zabezpieczyć poprzez zastosowanie odpowiedniej izolacji termicznej;
3) odcinek sieci kanalizacji sanitarnej musi być zagłębiony co najmniej 0,4 m poniżej strefy przemarzania;
4) włączenie powinno nastąpić do istniejącej studni rewizyjnej, a jeżeli takiej możliwości nie będzie, wówczas na kolektorze odbierającym ścieki należy odpowiednio umiejscowić studnię o średnicy nie mniejszej niż sąsiednie studnie istniejące na kolektorze kanalizacji sanitarnej;
5) budowa kolektora kanalizacji sanitarnej musi być realizowana zgodnie z obowiązującymi przepisami, w tym ustawy Prawo budowlane.

II. Przyłącze kanalizacji sanitarnej:

1) przyłącze kanalizacji sanitarnej nieruchomości należy zaprojektować do kolektora wskazanego na mapie;
2) studnia rewizyjna powinna być usytuowana na terenie nieruchomości, tuż przy jej granicy patrząc od strony budynku;
3) rozwiązanie projektowe powinno przewidywać odprowadzanie ścieków sanitarnych z terenu nieruchomości w sposób grawitacyjny; jeżeli nie będzie to możliwe, należy zaprojektować przydomową przepompownię ścieków; eksploatacja przepompowni leży w gestii właściciela nieruchomości, który będzie ponosił wszelkie koszty z tego tytułu,
4) przyłącze kanalizacyjne należy układać w ziemi na głębokości gwarantującej zachowanie odpowiednich spadków hydraulicznych oraz ochronę przed zamarzaniem i zniszczeniem, a wiec zgodnie z zaleceniem podanym w punkcie I.2.
5) ze względów eksploatacyjnych minimalna średnica studni rewizyjnych powinna wynosić: na odcinkach prostych DN 425 mm, na załamaniach (zmianach

---

[1] WODOCIĄGI WAŁBRZYCH" nie mają w swoim wieloletnim planie rozwoju i modernizacji urządzeń wodociągowych i urządzeń kanalizacji sanitarnej rozbudowy sieci w kierunku nieruchomości osoby ubiegającej się o przyłączenie. Za odcinki sieci uważane są – w orzeczeniach, wykładniach i interpretacjach przepisów ustawy z dnia 7 czerwca 2001 r. o zbiorowym zaopatrzeniu w wodę i zbiorowym odprowadzaniu ścieków (tekst jednolity: Dz.U. z 2006 r., nr 123, poz. 858 z późniejszymi zmianami) – odcinki przyłączy wodociągowych i kanalizacji sanitarnej poza granicami nieruchomości przyłączanych. W „WODOCIĄGACH WAŁBRZYCH" obowiązuje *Regulamin w sprawie odpłatnego przejmowania przez Wałbrzyski Związek Wodociągów i Kanalizacji urządzeń wodociągowych i urządzeń kanalizacyjnych od osób fizycznych i prawnych, które te urządzenia wybudowały* stanowiący załącznik do *uchwały nr 1/XXIX/2012 Zarządu WZWiK z dnia 9 listopada 2012 r.*; uchwała jest publikowana na stronie www.wzwik.pl, w BIP w zakładce uchwały Zarządu WZWiK z roku 2012. Tak więc osoba prawna i fizyczna (jako właściciel odcinków sieci) może, po zrealizowaniu odcinków przyłączy poza granicami nieruchomości i po spełnieniu wymogów wynikających z ww. uchwały, zabiegać o odpłatne bądź nieodpłatne przejęcie przez WZWiK wybudowanych urządzeń.

kierunku) trasy kanału DN 1000 mm.

6) przed zasypaniem przyłącze należy zgłosić do przeglądu technicznego; przegląd musi odbyć się w obecności upoważnionego przedstawiciela przedsiębiorstwa wodociągowego.

III. Pozostałe warunki:

1) dokumentacja projektowa powinna być wykonana przez osobę posiadającą wymagane uprawnienia; Inwestor powinien przedłożyć dokumenty potwierdzające prawo dysponowania nieruchomością na cele budowlane,
2) opracowaną dokumentację projektową przyłącza należy uzgodnić w „Wodociągach Wałbrzych" w zakresie wydanych warunków technicznych przyłączenia nieruchomości do sieci kanalizacji sanitarnej oraz uzgodnić na posiedzeniu Narady Koordynacyjnej w sprawie uzgodnienia dokumentacji projektowej w Starostwie Powiatowym w Świdnicy.
3) przyłącze zostanie wybudowane przez Inwestora na jego koszt na podstawie uzgodnionego projektu technicznego opracowanego we własnym zakresie na podstawie niniejszych warunków technicznych,
4) wybudowane przyłącze i instalacje kanalizacji sanitarnej stanowić będą własność Inwestora,
5) zgodnie z ustawą o zbiorowym zaopatrzeniu w wodę i zbiorowym odprowadzaniu ścieków (o której mowa wyżej) odbiorca usług odpowiada za zapewnienie niezawodnego działania posiadanych instalacji i przyłącza kanalizacji sanitarnej oraz ponosi koszty związane z ich utrzymaniem, chyba że zawrze z „Wodociągach Wałbrzych" stosowną umowę o odpłatne świadczenie przez „Wodociągi Wałbrzych" usług związanych z utrzymaniem przyłącza i usuwaniem awarii na przyłączu,
6) podczas projektowania należy kierować się obowiązującymi przepisami, normami oraz zasadami jakie wynikają z wymagań technicznych – odnoszących się do budowy infrastruktury kanalizacyjnej – podanych i opublikowanych przez Centralny Ośrodek Badawczo-Rozwojowy Techniki Instalacyjnej INSTAL:
   - w zeszycie nr 9 pt.: *„Warunki techniczne wykonania i odbioru sieci kanalizacyjnych"* z sierpnia 2003 r.,
7) odbiór ścieków będzie realizowany zgodnie z obowiązującym *„Regulaminem dostarczania wody i odprowadzania ścieków..."*,
8) warunki przyłączania nieruchomości do sieci stanowiące dane wyjściowe do projektowania tracą ważność po upływie dwóch lat od daty ich wydania.

Opracował: Jerzy Fedorak

Sprawdził/zatwierdził: Marek Mielniczuk