Zakład Wodociągów i Kanalizacji
Spółka z ograniczoną odpowiedzialnością

NIP 884-000-79-65
KRS 0000146255
Kapitał zakładowy: 19 464 500 PLN

ul.Kasztanowa1
58-160 Świebodzice
tel.(074)660 66 26
fax.(074)660 66 28

ZT/RW/0489/2016 Świebodzice 11.04.2016

URZĄD MIEJSKI W ŚWIEBODZICACH
KANCELARIA OGÓLNA
9024
WPŁYNĘŁO 15. 04. 2016
ilość załączników
podpis

GMINA ŚWIEBODZICE
ul. RYNEK 1
58 – 160 Świebodzice

dotyczy: wydania zapewnienia odbioru ścieków bytowych i deszczowych oraz wydania warunków technicznych przyłączenia do sieci , dla budynków mieszkalnych, Gimnazjum nr 1 przy ul. Piłsudskiego nr 10,11,15, 17, 19, 19 A,B, 21,23,25,27,28,29,30,31 oraz ul. Wałbrzyskiej 2,4,6,9,11,15,16,18,18A,23,23A, 25,27,29,31,34,35,36,37A,B.

Zapewniamy odbiór ścieków bytowych oraz deszczowych dla budynków mieszkalnych przy ul. Wałbrzyskiej zgodnie ze złożonym wnioskiem.

Ponadto zapewniamy odbiór ścieków deszczowych dla budynków mieszkalnych i Gimnazjum nr 1 przy ul. Piłsudskiego Świebodzicach .

Przyłącza kanalizacji sanitarnej i deszczowej zaprojektować z włączeniem do sieci kanalizacji sanitarnej i deszczowej zaznaczonych na załączonych mapach kolorami , odpowiednio, fioletowym i zielonym.

Do odbioru końcowego Inwestor winien przedłożyć:

- uzgodniony przez ZWiK Świebodzice plan sytuacyjny na kopii aktualnej mapy zasadniczej lub mapy jednostki przyjętej do państwowego zasobu geodezyjnego i kartograficznego, dobór i lokalizację wodomierza głównego

lub uzgodniony przez ZWIK Projekt Budowlany wraz z decyzją pozwolenia na budowę

lub uzgodniony przez ZWIK Projekt Zagospodarowania Terenu wraz z opisem technicznym


instalacji wykonanym przez projektanta posiadającego odpowiednie uprawnienia budowlane wraz z oświadczeniem ,o braku sprzeciwu ze strony właściwego organu przy dokonaniu zgłoszenia budowy ,

- szkic inwentaryzacji geodezyjnej powykonawczej w skali 1:500.

Techniczne warunki przyłączeniowe ważne są przez okres dwóch lat od daty wydania

PREZES ZARZĄDU
Piotr Zalewski

Otrzymują:
- Adresat
- a/a

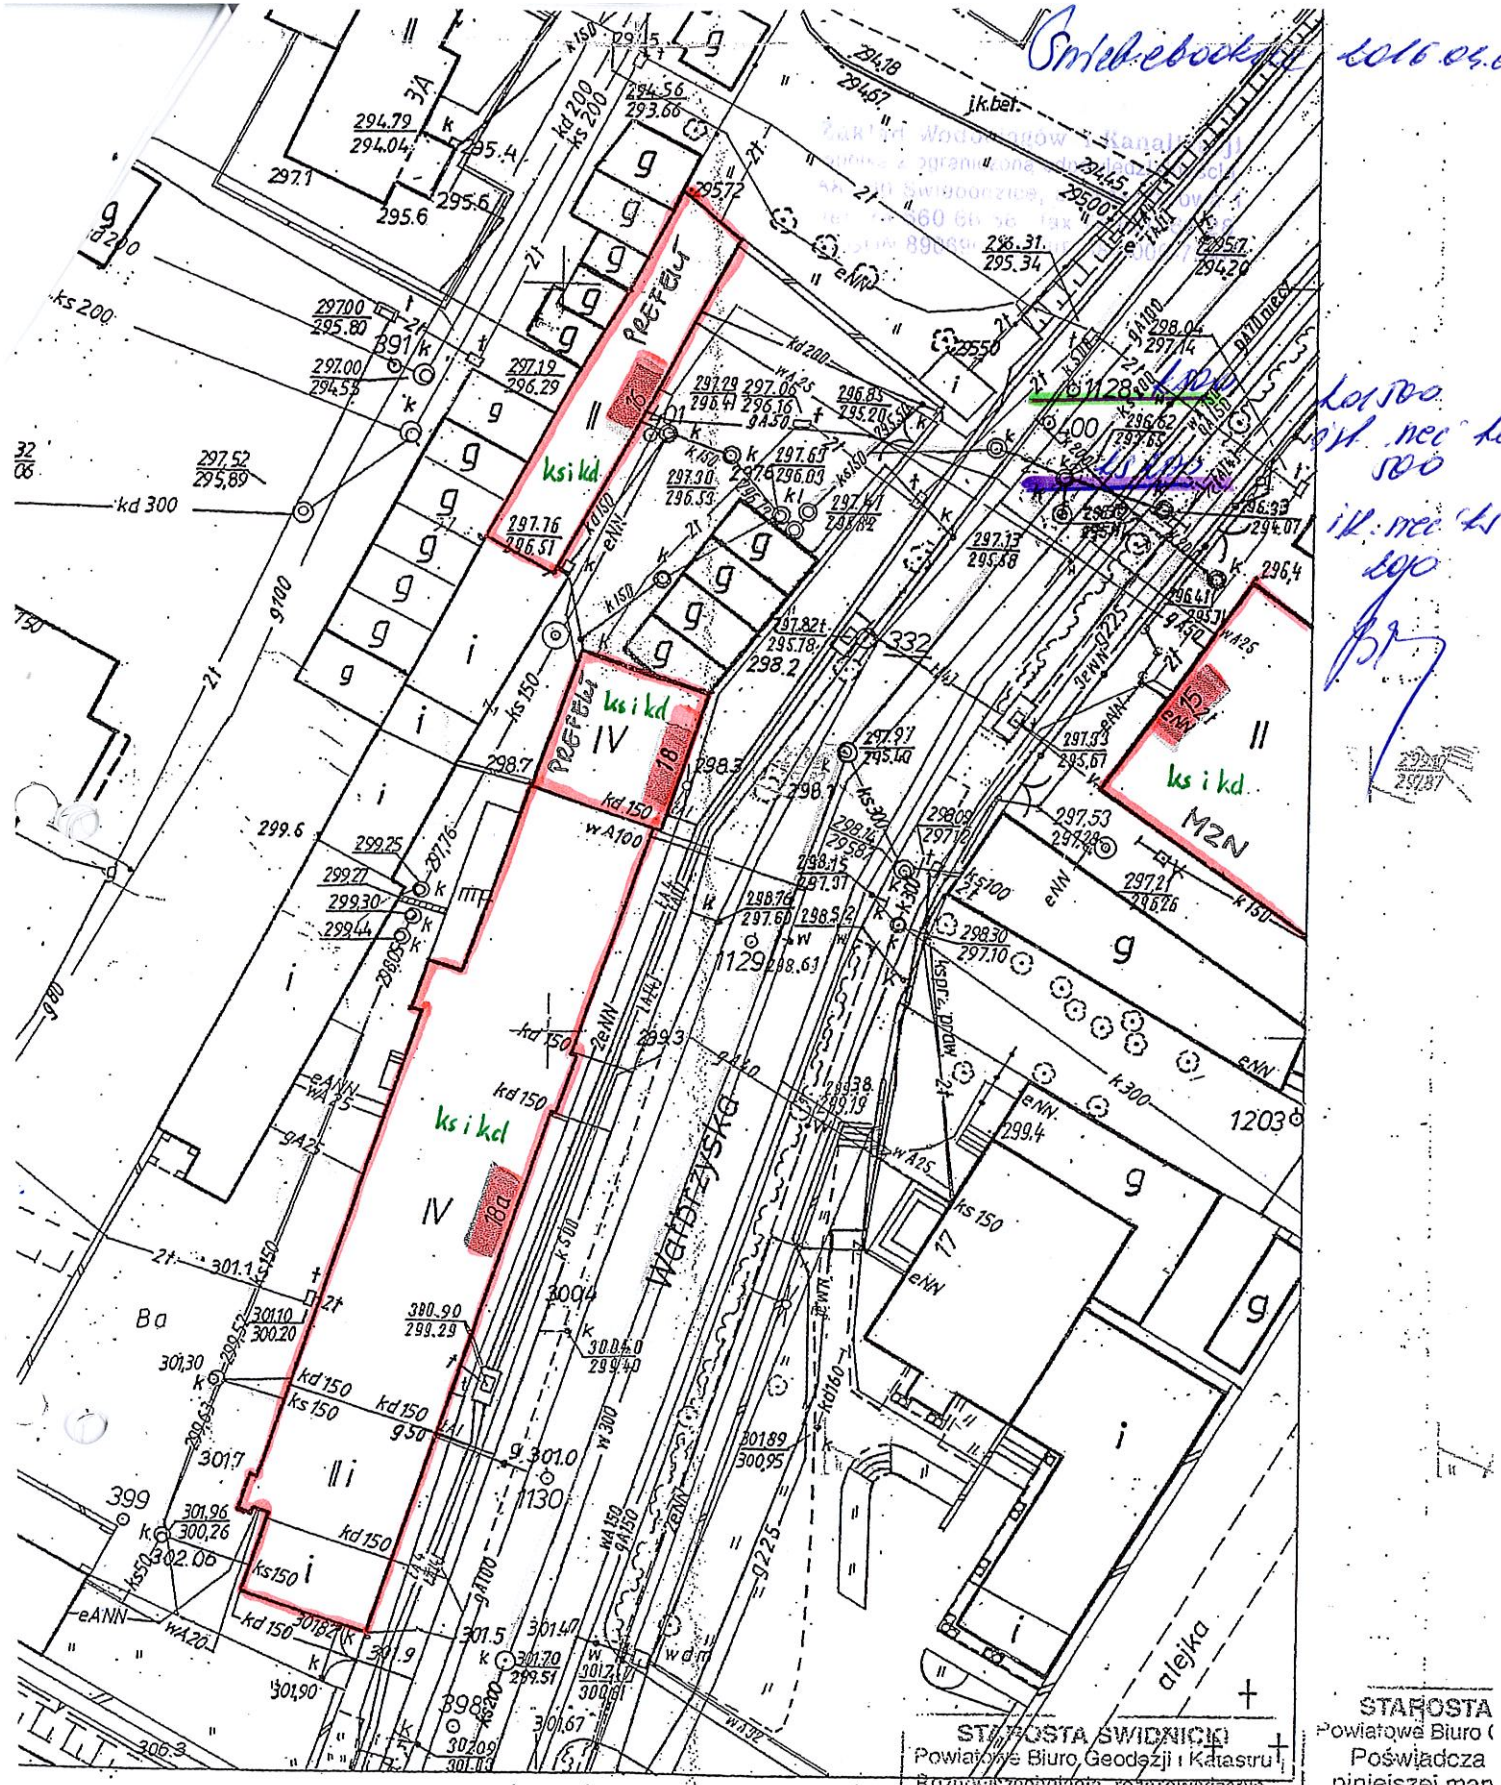

Inwentaryzację urządzeń podziemnych naniesiono na mapę na podstawie pomiaru wykonanego w terenie w ramach zlec. 1736 przez OPGK Wrocław

ul. Wałbrzyska 15, 16, 18, 18a

Kierownik Zakładu
inż. Stanisław Adamczyk

Wrocław 15. 11. 1985 r.

STAROSTA ŚWIDNICKI
Powiatowe Biuro Geodezji i Katastru
Rozpowszechnianie, rozprowadzanie oraz reprodukowanie w celu rozpowszechniania i rozprowadzania niniejszego dokumentu wymaga zezwolenia, o którym mowa w art. 18 ustawy z dnia 17 maja 1989r.-Prawo geodezyjne i kartograficzne (Dz.U. Nr 240, poz. 2027 t.j. 2005r.)

10. 12. 2013
Ś-ca _____
(miejscowość i data)

Z up. GEODETA
(imię i nazwisko, podpis, stanowisko służbowe osoby upoważnionej)
Zbigniew Wiącek

STAROSTA
Powiatowe Biuro G
Poświadcza
niniejszej map
przyjętym do
zasobu ge
i kartogra

w dniu _____
i zaewidencjonov

pod nr _____

Niniejsza ma
służyć do celów

10. 12. 2013
Ś-ca _____
(miejscowość i data)

Świebodzice 08.04.2016

M. ŚWIEBODZICE woj. dolnośląskie

Zakład Wodociągów i Kanalizacji Sp.
Spółka z ograniczoną odpowiedzialnością
58-160 Świebodzice, ul. Kasztanowa
tel. 74 660 66 56 fax 74 660 66 28
REGON 890690432 NIP 884-000-79-65

1:500 dla nieruchomości w obrębie Świebodzice

ul. Wałbrzyska / ul. Piłsudskiego
15, 17, 19, 19a
196, 21

Strzebąkowice dn. 31.10.2016

MAPA ZASADNICZA

Założona w r. 1984 przez

OKRĘGOWE PRZEDSIĘBIORSTWO
GEODEZYJNO-KARTOGRAFICZNE
we WROCŁAWIU

Kierownik Zakładu mgr inż. Krzysztof Tosza

ul. Piłsudskiego 23, 25, 27, 28, 29, 30, 31, 32, 35

462.322.1922

1:500

Wałbrzyska

ul. Wałbrzyska 31a, 34, 35, 36, 37a, 37b, 37c

Polna

Strzelecka

Patronacka

ul. Piłsudskiego
2, 3, 3a, 4a, 4b, 5
6, 7, 9, 10
11

DOMPOS

DOMPOS

MZN

MZN

OPS

Świebodzice 2016.08.08

kd

kd

400

400

11 kan. kd100

11 ozpł. 2xRok

Świebodzice

Strebkowska 2016.04.08

ul. Watbrzyska

1, 2, 4, 6, 9, 11, 12

Smebyłuce 2016.04.08

ul. Wałbrzyska 23, 23a, 25, 27, 29, 31

Wałbrzyska

Skłodowskiej

Curie

Prefekt

Strzelecka

piwnica

ciepl.