



MIEJSCOWY PLAN ZAGOSPODAROWANIA PRZESTRZENNEGO TERENU POŁOŻONEGO NA DZIAŁCE NR 470/27 PRZY UL. KRÓLOWEJ ELŻBIETY OBRĘB PEŁCZYNICA 1 W ŚWIEBODZICACH

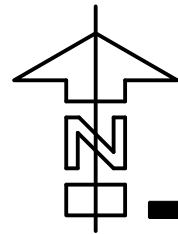

50m 25m 10m

SKALA 1:1000

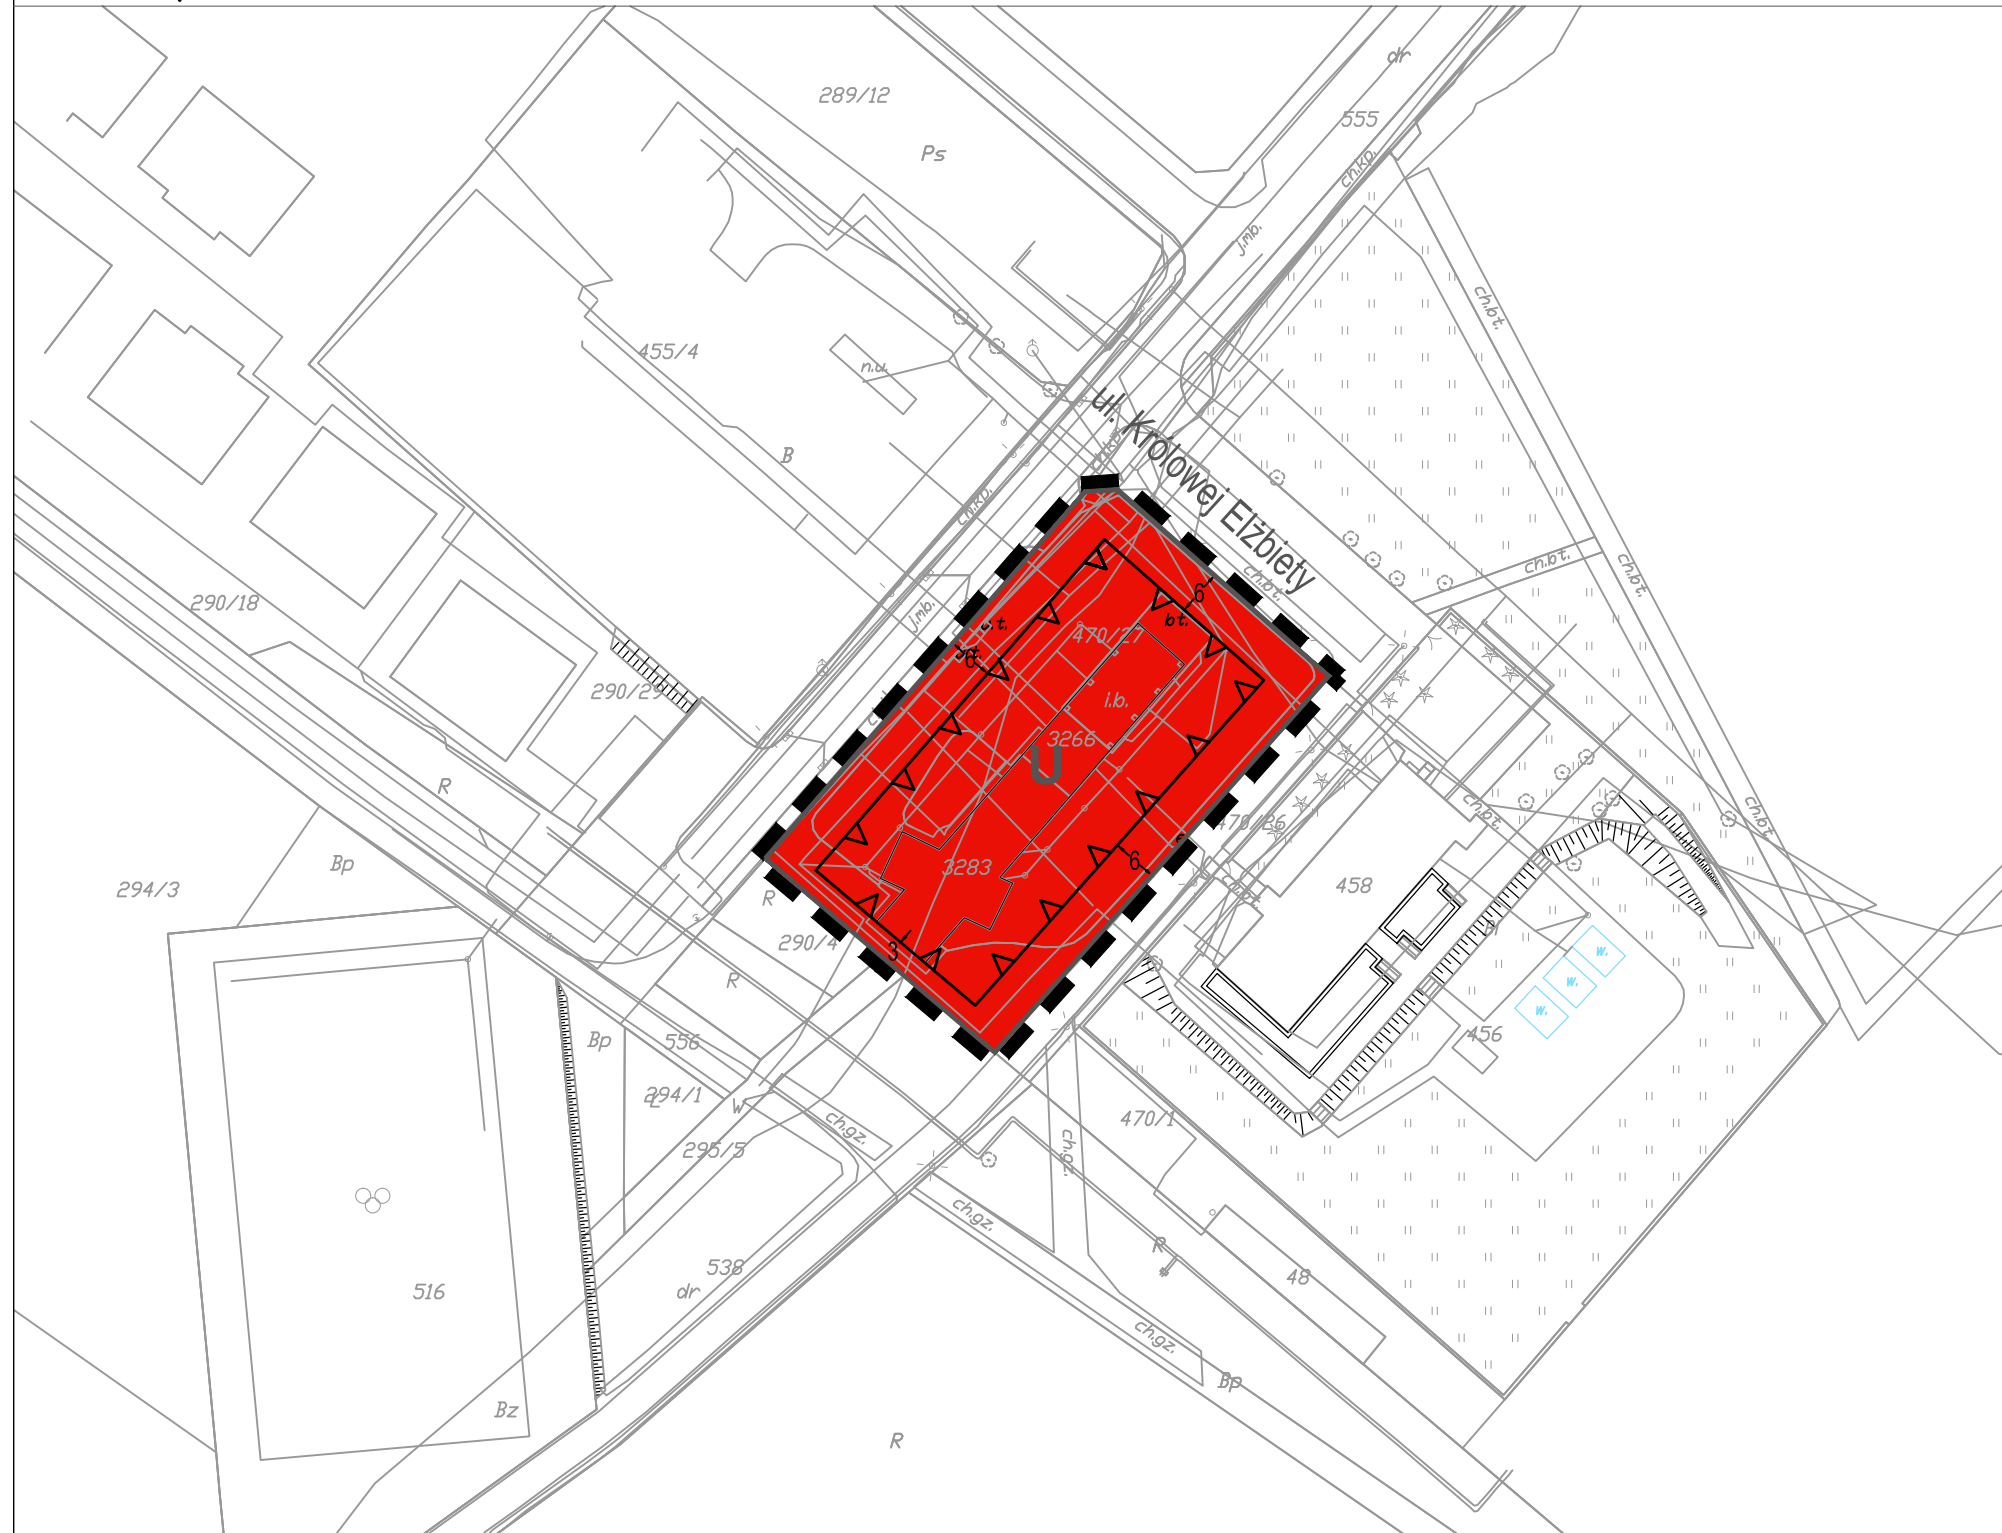

LEGENDA

- granica obszaru objętego planem
- linie rozgraniczające tereny o różnym przeznaczeniu lub różnych zasadach zagospodarowania
- tereny zabudowy usługowej
- kształtowanie zabudowy
- nieprzekraczalne linie zabudowy
- zwymiarowane parametry odległości



wrys z studium
uchwała nr XLII/304/2018 Rady
Miejskiej w Świebodzicach z dnia
26.02.2018 r.

granica opracowania