


Wydruk mapy z systemu WebEWID

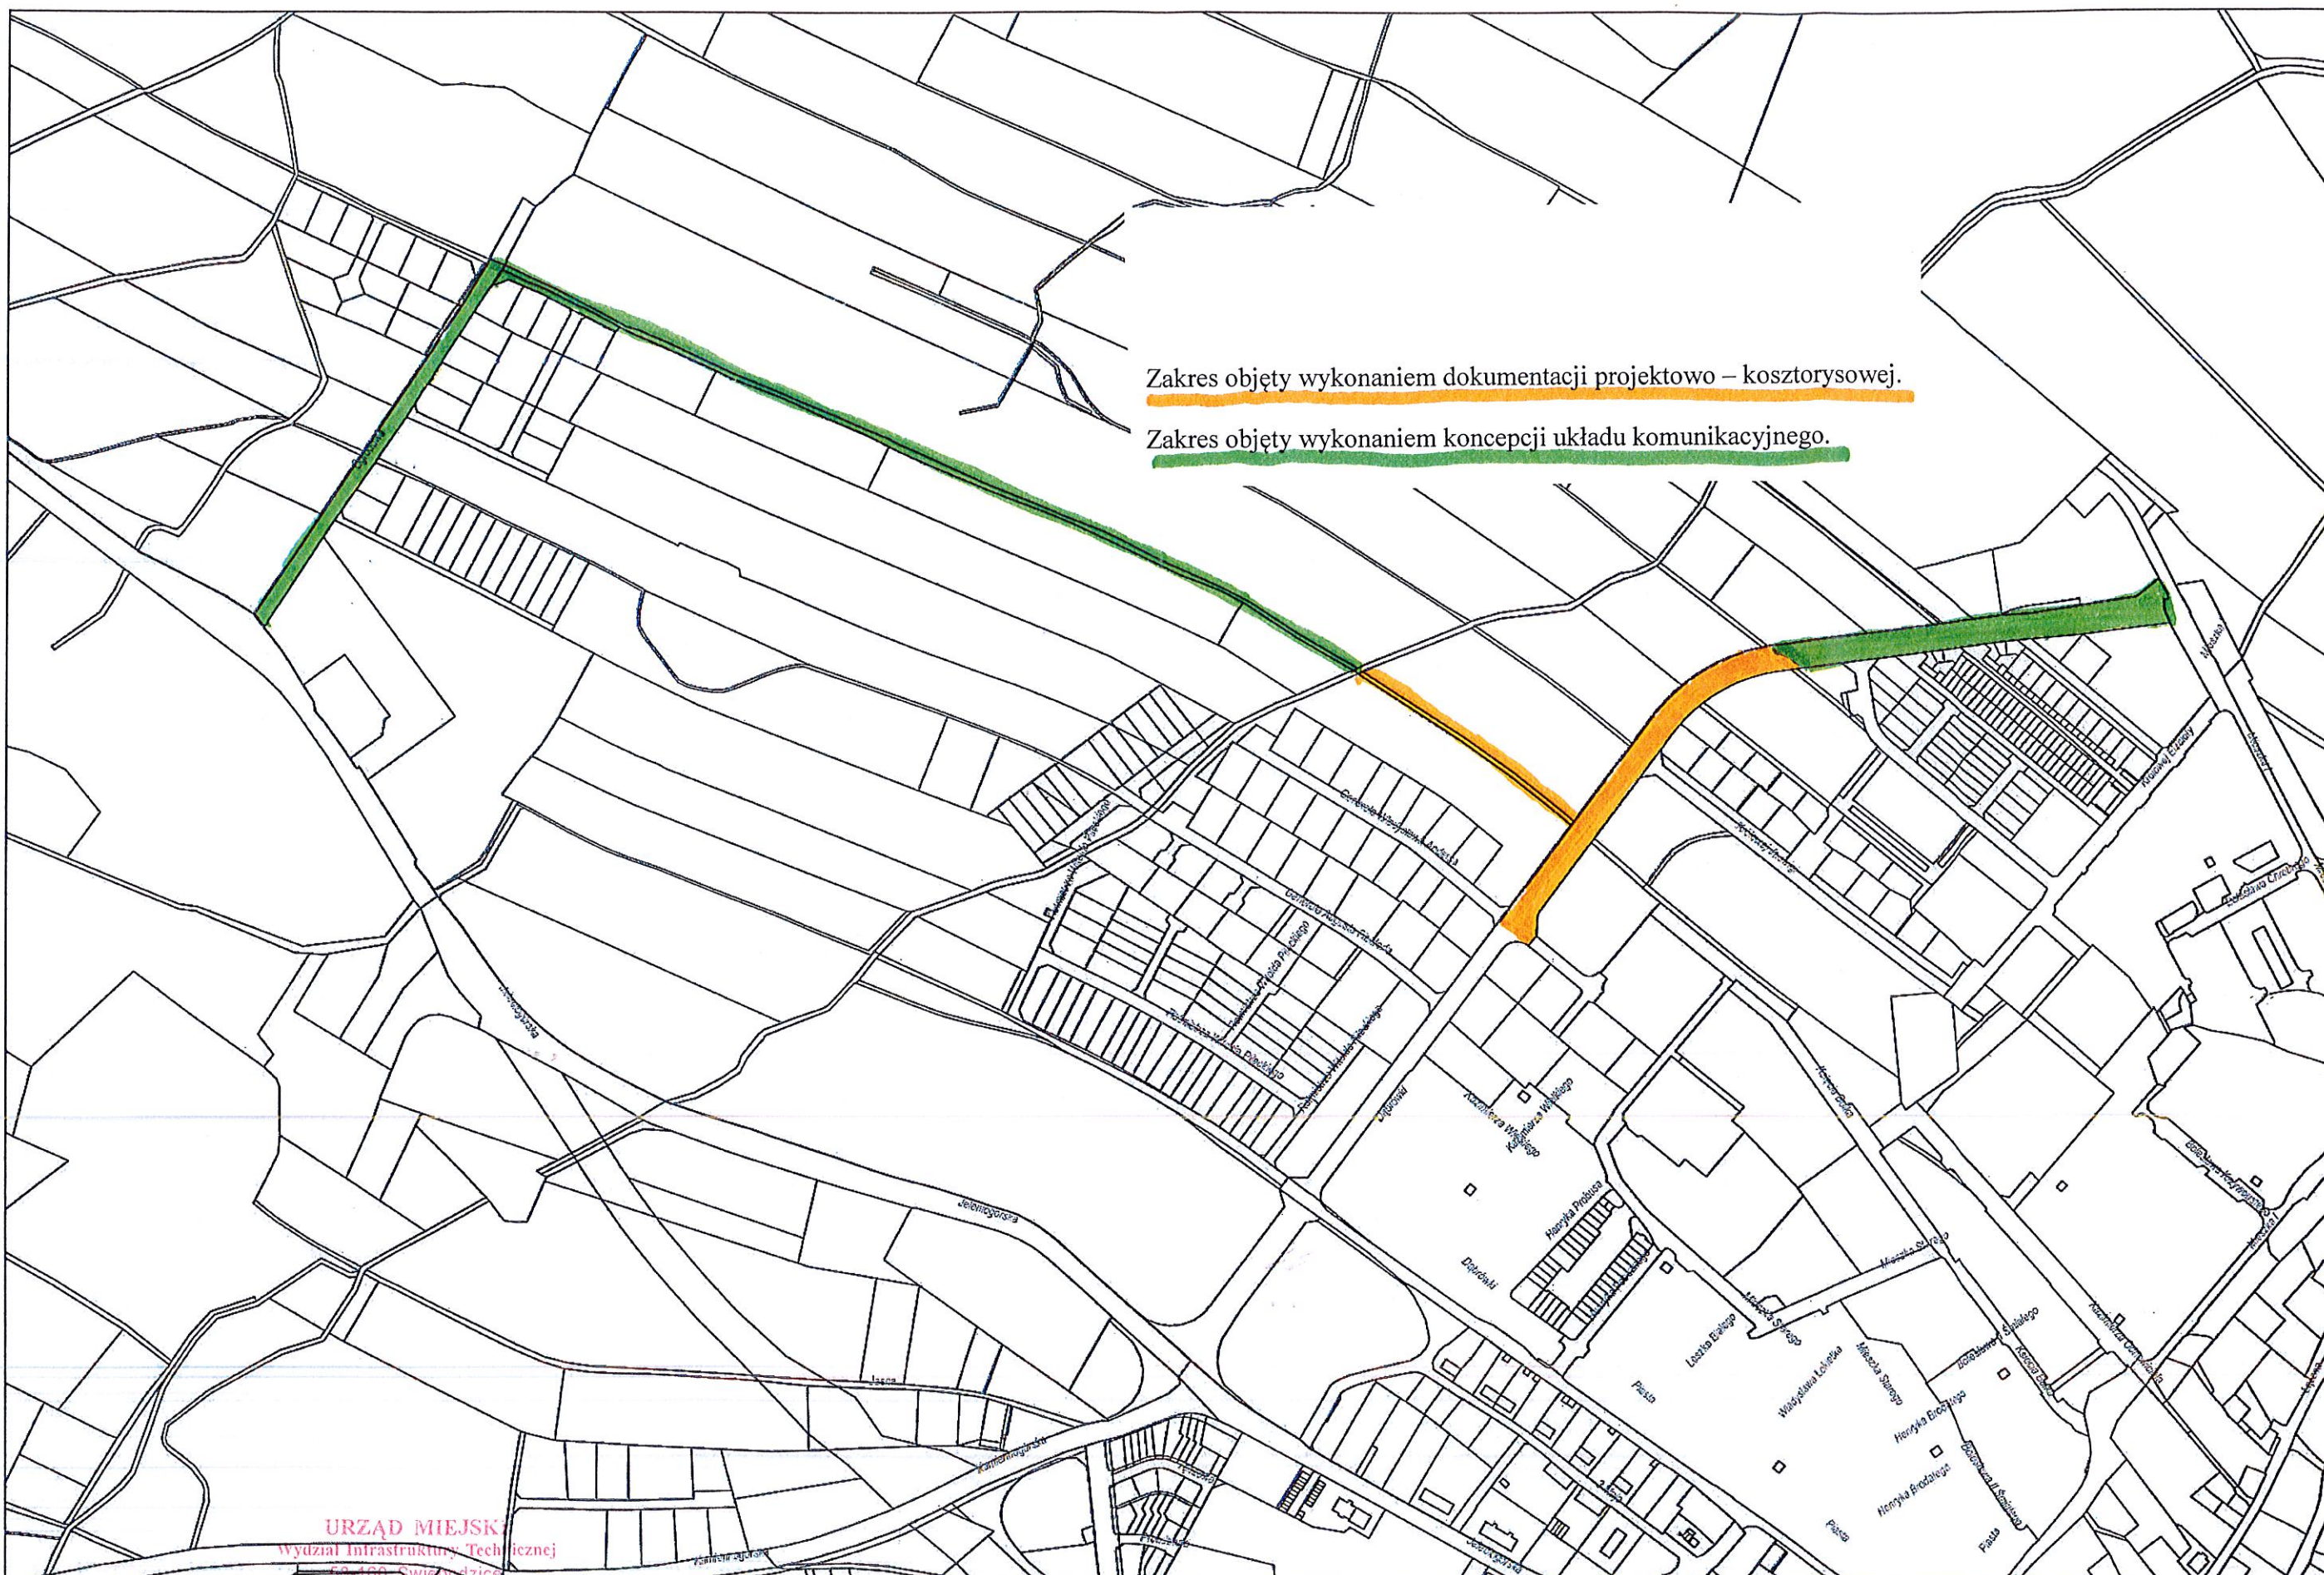

Zakres objęty wykonaniem dokumentacji projektowo – kosztorysowej.

Zakres objęty wykonaniem koncepcji układu komunikacyjnego.

URZĄD MIEJSKI
Wydział Infrastruktury Technicznej
69-100 Świebodzice
NIP 884-10-09-280, REGON 000526699


Wydruk w skali 1:5000

Wydruk z systemu WebEWID

Sporządził

Udostępniane informacje nie są dokumentami w postępowaniach administracyjnych i innych. Materiały zawierające informacje z powiatowego zasobu geodezyjnego i kartograficznego (w tym dane z operatu ewidencji gruntów i budynków Gminy Świebodzice) należy zamawiać w Wydziale Geodezji. Dokumenty zawierające inne informacje przetwarzane w Wewnętrznym Portalu Mapowym należy zamawiać w wydziałach merytorycznych, odpowiedzialnych za aktualizację tych danych.

Załącznik A.

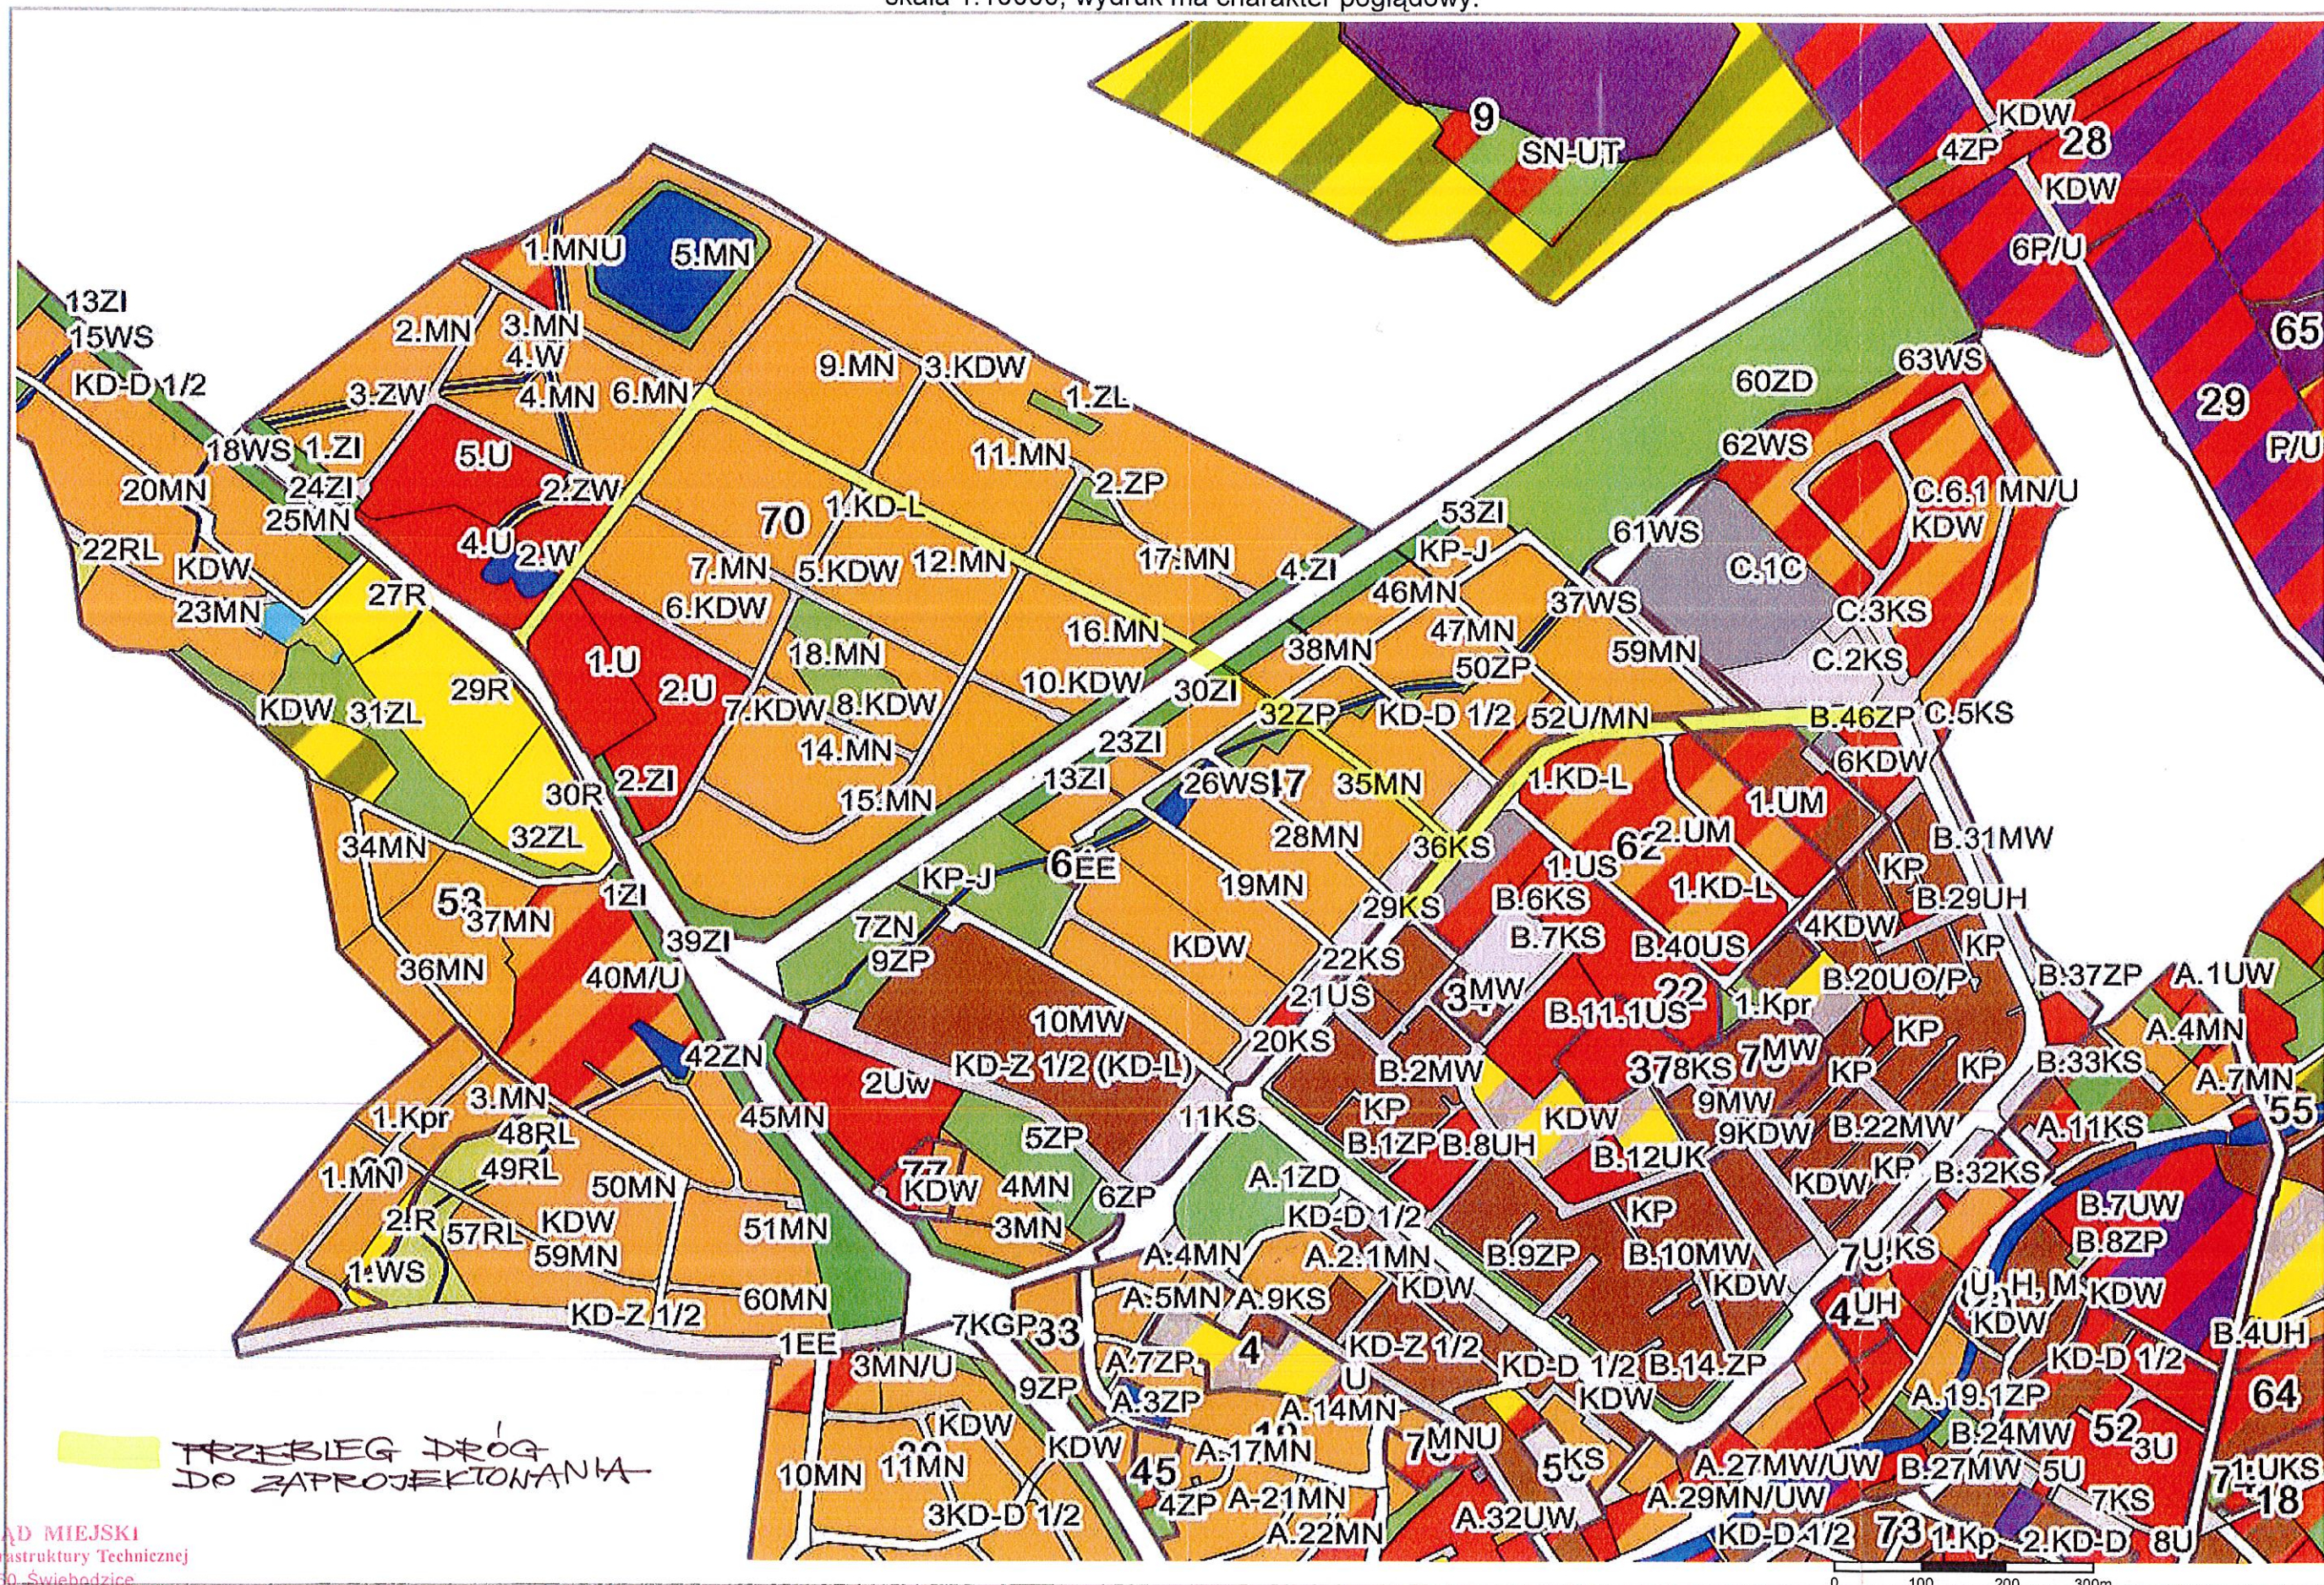

PRZEBIEG DRÓG DO ZAPROJEKTOWANIA

Załącznik 2