


ZAŁĄCZNIK GRAFICZNY

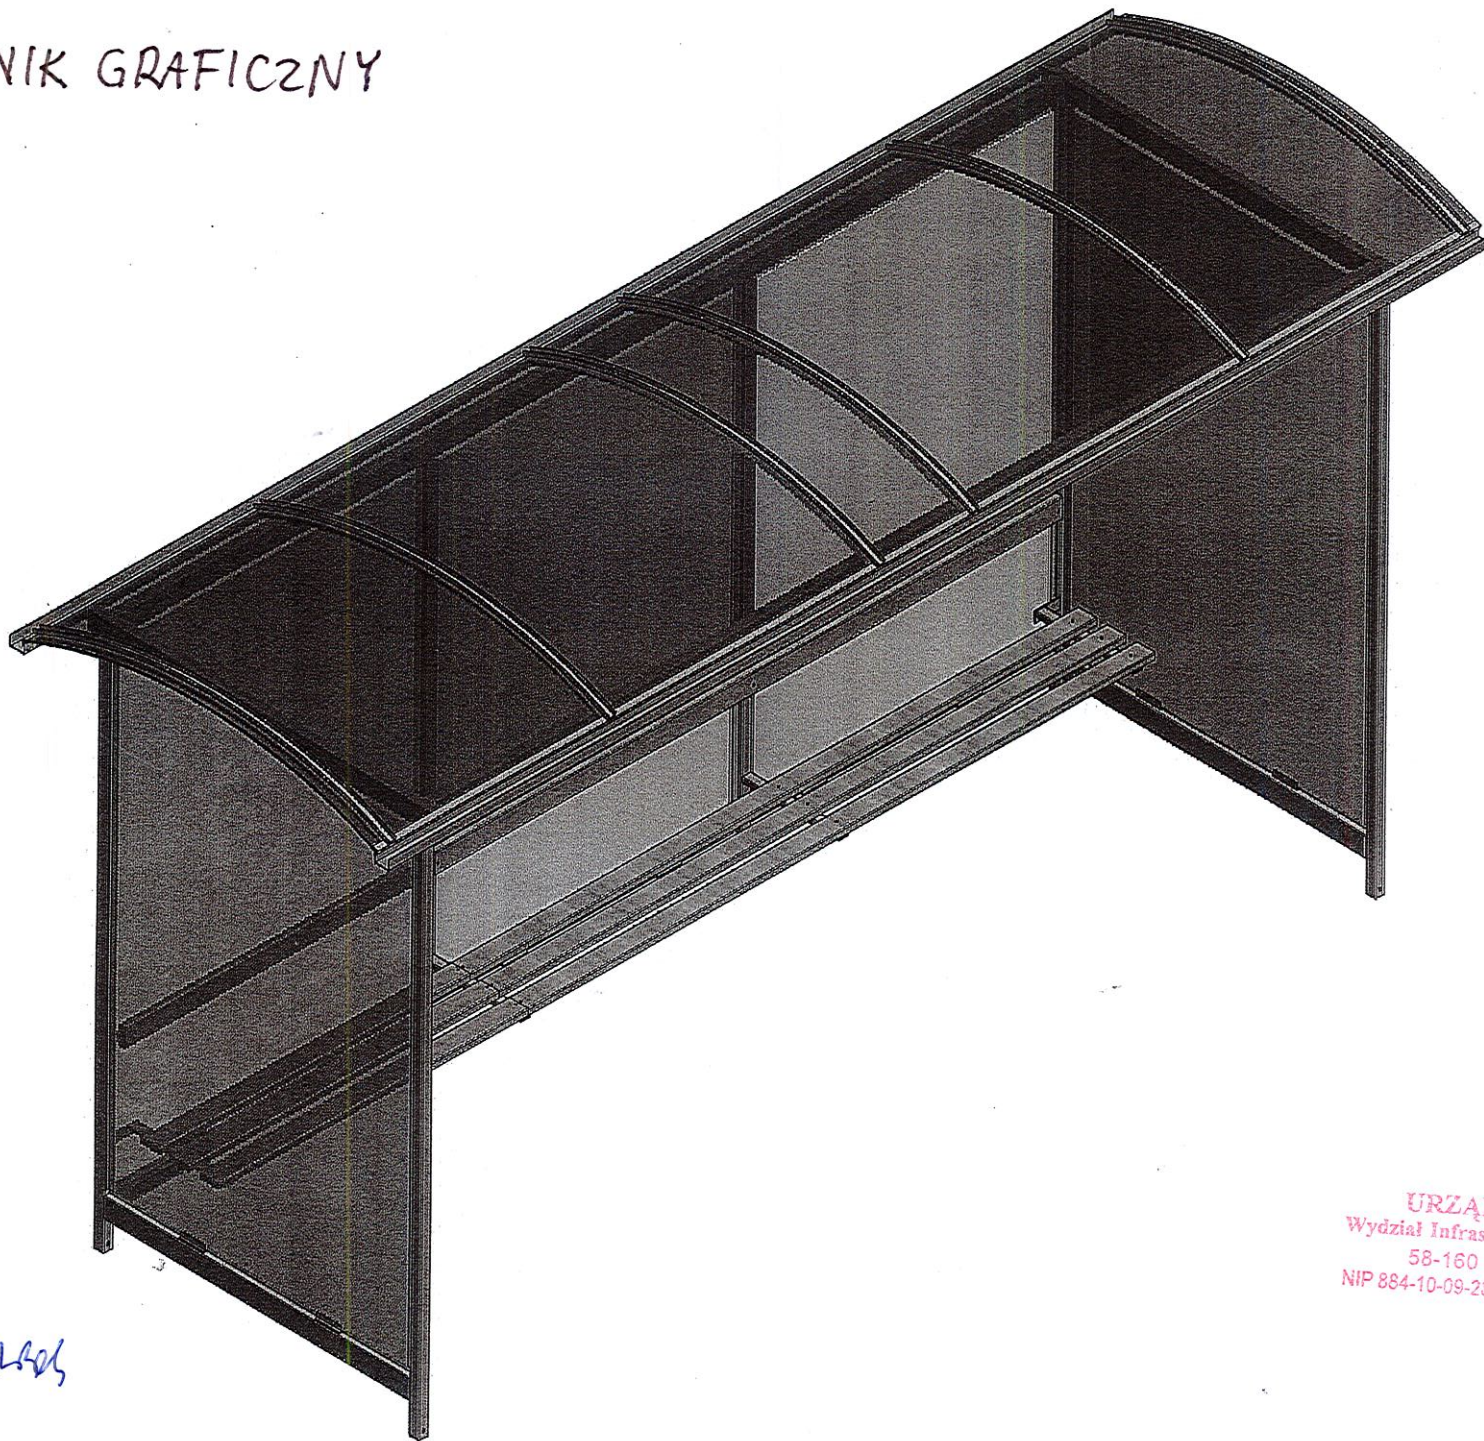

Podinspektor
Marta Nowak
Marta Nowak

URZĄD MIEJSKI
Wydział Infrastruktury Technicznej
58-160 Świebodzice
NIP 884-10-09-260, REGON 000526699