

IT.7013.31.2019.RP

Świebodzice, 12.11.2019 r.

Zapytanie ofertowe

Wydział Infrastruktury Technicznej Urzędu Miejskiego w Świebodzicach zaprasza do złożenia oferty na opracowanie dokumentacji projektowo–kosztorysowej dla zadania pn: „Budowa oświetlenia - ul Droga Węglowa w Świebodzicach”

I. ZAMAWIAJĄCY:

Gmina Świebodzice
ul. Rynek 1
58-160 Świebodzice

II. PRZEDMIOT ZAMÓWIENIA:

Przedmiotem zamówienia jest opracowanie dokumentacji projektowo–kosztorysowej dla zadania pn: „**Budowa oświetlenia - ul Droga Węglowa w Świebodzicach**”, której zakres obejmuje opracowanie kompletnej dokumentacji projektowo-kosztorysowej budowy odcinka (od ulicy Ciernie do ulicy Malinowej) ulicy Droga Węglowa. Zakres opracowania jest przedstawiony w załączniku nr 2 do niniejszego zapytania ofertowego.

Zamawiający oczekuje w szczególności opracowania:

1. Projekt budowlany **branży drogowej** wraz z oświetleniem, uzbrojeniem (branża elektryczna, kanalizacyjna deszczowa i sanitarna) – 3 egzemplarzy,
2. Projekt wykonawczy **branży drogowej** wraz z oświetleniem, uzbrojeniem (branża elektryczna, kanalizacyjna deszczowa i sanitarna) – 3 egzemplarzy,
3. Specyfikacje wykonania i odbioru robót budowlanych dla wszystkich rodzajów prac budowlanych – 3 egzemplarze,
4. Przedmiar robót – 2 egzemplarze,
5. Kosztorys inwestorski – 2 egzemplarze,
6. **Kosztorys inwestorski na oświetlenie uliczne i branże elektryczną – 2 egzemplarze.**

Ponadto Projektant zobowiązany będzie do:

1. Uzgodnienia danych wejściowych do projektowania z Zamawiającym w terminie 14 dni od podpisania umowy.
2. Szczegółowego sprawdzenia w terenie warunków wykonania zamówienia.
3. Zastosowania w projekcie rozwiązań standardowych, skutkujących optymalizacją kosztów.
4. Zapewnienia wymaganych przepisami prawa materiałów geodezyjnych, niezbędnych do realizacji przedmiotu zamówienia.
5. Zapewnienia obsługi geotechnicznej, niezbędnej do realizacji przedmiotu zadania.

6. Uzyskania wszelkich wymaganych uzgodnień, opinii, decyzji oraz dopełnienie w imieniu Zamawiającego, w Starostwie Powiatowym w Świdnicy, uzyskania decyzji o pozwoleniu na budowę i dostarczenie tej decyzji Zamawiającemu.

III. TERMIN REALIZACJI ZAMÓWIENIA

Zamówienie należy zrealizować **do 27 kwietnia 2020 r.**

IV. WARUNKI UDZIAŁU W ZAMÓWIENIU

O udzielenie zamówienia mogą ubiegać się wykonawcy, którzy w okresie ostatnich pięciu lat od dnia wszczęcia postępowania zrealizowali zadanie o podobnym charakterze - wykonali co najmniej jedną dokumentację projektową o podobnym charakterze.

V. POTWIERDZENIE SPEŁNIENIA WARUNKÓW UDZIAŁU W ZAMÓWIENIU:

Spełnienie warunków udziału w zamówieniu należy wykazać poprzez złożenie stosownego oświadczenia, którego treść zawarta jest w Załączniku nr 1 do zaproszenia.

VI. OPIS SPOSOBU OBLICZANIA CENY

Cenę oferty należy obliczyć w złotych polskich, do dwóch miejsc po przecinku uwzględniając cały zakres zamówienia – cena ryczałtowa. Zamawiający nie będzie ponosił jakichkolwiek dodatkowych kosztów wynikających z błędnego skalkulowania ceny przez Wykonawcę. Cenę całkowitą brutto wykonania całego przedmiotu zamówienia, należy podać w „Formularzu ofertowym”, który stanowi załącznik nr 1 do zapytania ofertowego.

VII. KRYTERIA OCENY OFERT

Przy ocenie ofert Zamawiający będzie się kierował następującymi kryteriami:
Cena – 100 %.

Za najkorzystniejszą zostanie uznana oferta, która będzie zawierała najniższą cenę.

VIII. TERMIN I FORMA SKŁADANIA OFERT

Oferty należy przesyłać w formie pisemnej na adres:

Urząd Miejski

ul. Rynek 1

58-160 Świebodzice

do dnia 06 grudnia 2019 r. do godziny 15:30

Godziny pracy urzędu:

pon. śr. cz. 7.30-15.30; wt. 7.30-16.00, pt. 7.30-15.00.

IX. OZNACZENIE KOPERTY Z OFERTĄ:

Dodatkowy dopisek „Opracowanie dokumentacji projektowo – kosztorysowej dla zadania pn: „Budowa oświetlenia - ul Droga Węglowa w Świebodzicach”.

X. INFORMACJE DODATKOWE

1. W celu zapewnienia porównywalności wszystkich ofert, Zamawiający zastrzega sobie prawo do skontaktowania się z wykonawcami, w celu uzupełnienia lub doprecyzowania ofert.
2. Umowa z oferentem zostanie zawarta na wzorze Zamawiającego.
3. Zamawiający zastrzega, że dane dotyczące zamówienia są jawne oraz stanowią informację publiczną i mogą zostać udostępnione na zasadach określonych w Ustawie z dnia 6 września 2001 roku o dostępie do informacji publicznej (Dz.U. z 2018 r. poz. 1330).
4. Zamawiający zastrzega sobie prawo do rezygnacji z przedmiotowego zamówienia, bez wyboru którejkolwiek ze złożonych ofert.
5. Termin związania ofertą wynosi 30 dni i rozpoczyna się wraz z upływem terminu składania ofert.
6. Oferty, które wpłyną po terminie nie będą rozpatrywane.
7. Zamawiający nie dopuszcza realizacji przedmiotu umowy w zakresie dokumentacji projektowo-kosztorysowej w systemie podwykonawczym.
8. Działając w oparciu o art. 4 ust. 3 ustawy z dnia 9 listopada 2018 r. o elektronicznym fakturowaniu w zamówieniach publicznych (Dz.U. z 2018 poz. 2191) Zamawiający wyłącza stosowanie ustrukturyzowanych faktur elektronicznych, o których mowa w art. 2 pkt. 4 tej ustawy, tj. w stosunku do umów, do których nie stosuje się przepisów ustawy – Prawo zamówień publicznych, ustawy o umowie koncesji albo ustawy o partnerstwie publiczno-prywatnym. Zamawiający oświadcza, że w przypadku przesłania ustrukturyzowanej faktury elektronicznej do niniejszego zamówienia/umowy faktura taka będzie uznana za nieskutecznie doręczoną, tym samym nie bieżą terminy związane z zapłatą wynagrodzenia Wykonawcy za wykonanie zleconych zamówieniem świadczeń wobec Zamawiającego. W ww. przypadku Wykonawca zobowiązany będzie do doręczenia jej w tradycyjny sposób, tj. osobiście do biura podawczego Zamawiającego lub za pośrednictwem operatora pocztowego lub przedsiębiorstwa zajmującego się doręczaniem przesyłek (kurierem).
9. Informacji dotyczących zamówienia udziela:


**Rafał Piaseczny, tel. 74 6669534,
e-mail: rafal.piaseczny@swiebodzice.pl**

Burmistrz Miasta
Orze
Paweł Czga

W załączeniu:

1. Formularz ofertowy.
2. Mapa poglądowa z ustaleniami miejscowego planu zagospodarowania przestrzennego dla projektowanej drogi.
3. Klauzula RODO.

Sprawę prowadzi:
Rafał Piaseczny

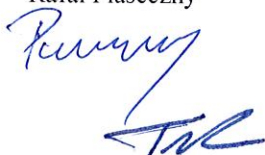

FORMULARZ OFERTOWY

Nazwa firmy (Wykonawcy):

Adres wykonawcy:

NIP: Regon: KRS:

.....

numer telefonu

e-mail

Nawiązując do ogłoszenia o zamówieniu publicznym w trybie zapytania ofertowego, którego przedmiotem jest opracowanie dokumentacji projektowo – kosztorysowej dla zadania pn: „Budowa oświetlenia - ul Droga Węglowa w Świebodzicach”.

1. Oferujemy wykonanie przedmiotu zamówienia za cenę zł brutto, słownie: zł, w tym podatek VAT.....% w wysokości zł, słownie : zł.
2. Oświadczam/y, że zapoznaliśmy się z zaproszeniem ofertowym i nie wnosimy do niego uwag oraz wykonamy przedmiot zamówienia zgodnie warunkami określonymi w ogłoszeniu i naszą ofertą.
3. Oświadczamy, że wyrażamy zgodę na przetwarzanie danych osobowych zawartych w ofercie dla potrzeb niezbędnych do realizacji procedury wyboru wykonawcy zgodnie z Rozporządzeniem Parlamentu Europejskiego i Rady (UE) 2016/679 z dnia 27 kwietnia 2016 r. w sprawie ochrony osób fizycznych w związku z przetwarzaniem danych osobowych i w sprawie swobodnego przepływu takich danych oraz uchylenia dyrektywy 95/46/WE (RODO).
4. Oświadczamy, że spełniamy warunki udziału w zamówieniu dotyczące posiadania wiedzy i doświadczenia oraz, że w okresie ostatnich 5 lat od dnia wszczęcia postępowania zrealizowaliśmy zadania o podobnym charakterze, tj. wykonaliśmy jedną dokumentację projektową, obejmującą budowę dróg, chodników, oświetlenia ulicznego.
Nazwa zleceniodawcy
Data wykonania dokumentacji
Przedmiot opracowania

.....
Miejsce, data


.....
Pieczęć imienna (zalecane) i podpis osób/osoby
uprawnionych/uprawnionej do reprezentowania
Wykonawcy

Zołgosnik(1)

zakres opracowania dokumentacji

System informacji przestrzennej Gminy Świebodzice <https://swiebodzice2.e-geoportal.pl>

skala 1:2000, wydruk ma charakter poglądowy.

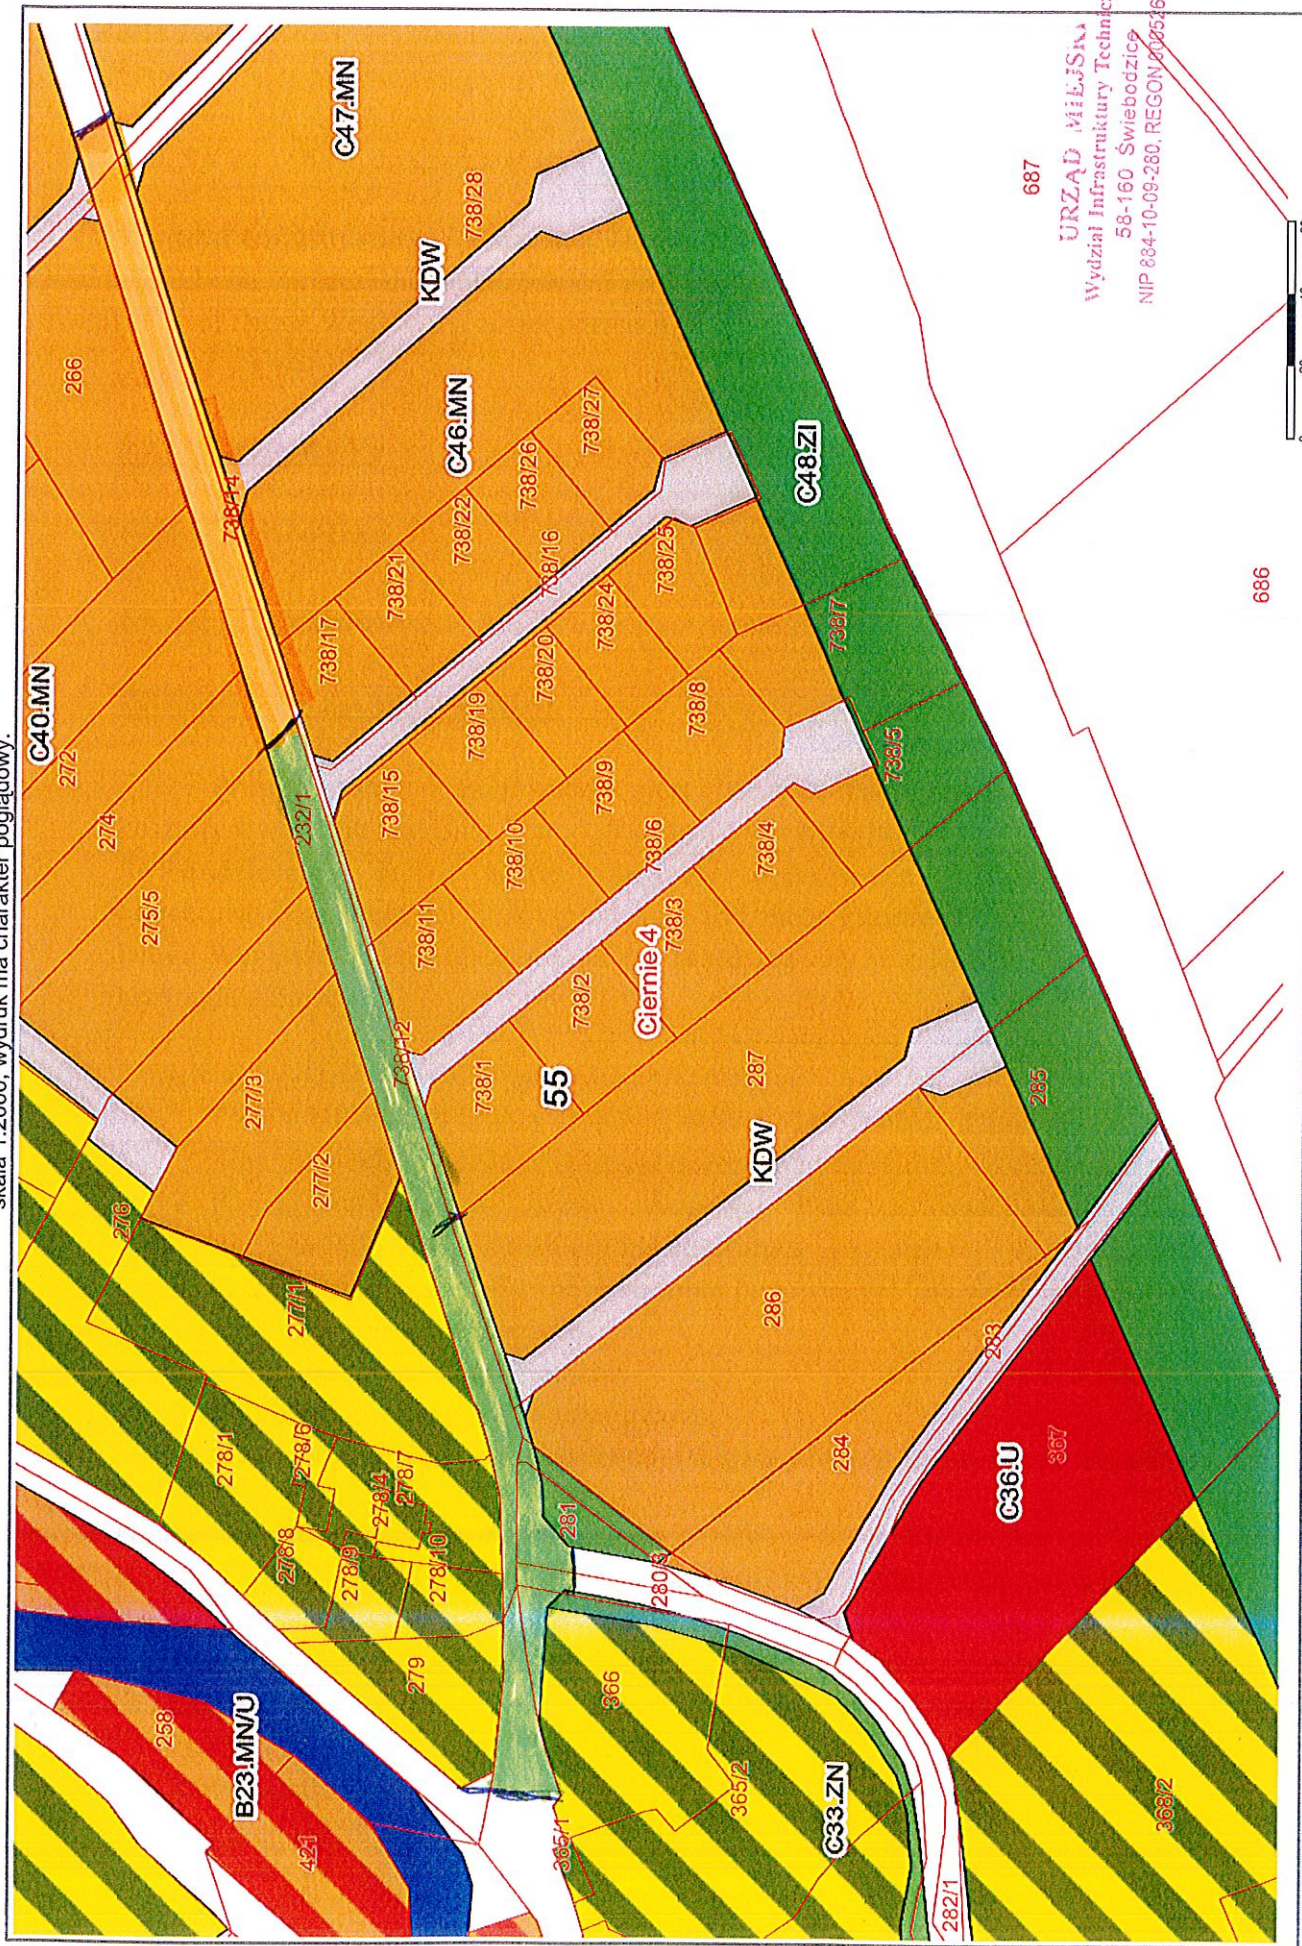

KLAUZULA INFORMACYJNA DOTYCZĄCA PRZETWARZANIA DANYCH OSOBOWYCH

Zgodnie z art. 13 rozporządzenia Parlamentu Europejskiego i Rady (UE) 2016/679 z dnia 27 kwietnia 2016 r. w sprawie ochrony osób fizycznych w związku z przetwarzaniem danych osobowych i w sprawie swobodnego przepływu takich danych oraz uchylenia dyrektywy 95/46/WE (ogólne rozporządzenie o ochronie danych) informuje się, że:

1. Administratorem Pani/Pana danych osobowych przetwarzanych w Urzędzie Miejskim w Świebodzicach jest Burmistrz Miasta Świebodzice, ul. Rynek 1, 58-160 Świebodzice.
2. Z administratorem – Burmistrzem Miasta można się skontaktować:
 - listownie na adres: ul. Rynek 1, 58-160 Świebodzice
 - na adres e-mail: sekretariat@swiebodzice.pl
 - telefonicznie: 74-666-95-55.
3. Administrator wyznaczył Inspektora Ochrony Danych, z którym może się Pani/Pan skontaktować poprzez e-mail iod@swiebodzice.pl lub pisemnie na adres siedziby administratora.
4. Pani/Pana dane osobowe będą przetwarzane na podstawie wyrażonej zgody.
5. Pani/Pana dane osobowe przetwarzane są w celu i w zakresie określonym w treści zgody.
6. Podanie danych osobowych jest dobrowolne, lecz niezbędne do prowadzenia sprawy w Urzędzie Miejskim w Świebodzicach.
7. Pani/Pana dane będą przechowywane przez okres niezbędny do realizacji celów przetwarzania, a po tym czasie przez okres wymagany przepisami prawa.
8. Odbiorcami Pani/Pana danych osobowych mogą być:
 - podmioty działające na zlecenie organów władzy publicznej,
 - podmioty wykonujące zadania publiczne,
 - inne podmioty, które na podstawie umów przetwarzają dane, których administratorem jest Burmistrz Miasta Świebodzice.
9. W związku z przetwarzaniem Pani/Pana danych osobowych, posiadają Państwo następujące uprawnienia:
 - a) prawo dostępu do swoich danych osobowych,
 - b) prawo do sprostowania danych osobowych,
 - c) prawo do usunięcia danych osobowych (tzw. prawo do bycia zapomnianym),
 - d) prawo do ograniczenia przetwarzania danych osobowych,
 - e) prawo do wniesienia sprzeciwu wobec przetwarzania,
 - f) prawo do przenoszenia danych.
10. W przypadku przetwarzania danych na podstawie zgody, przysługuje Pani/Panu prawo do cofnięcia zgody - bez wpływu na zgodność z prawem przetwarzania do momentu cofnięcia.
11. Przysługuje Pani/Panu prawo wniesienia skargi do Prezesa Urzędu Ochrony Danych Osobowych gdy uzna Pani/Pan, iż przetwarzanie danych osobowych Pani/Pana narusza przepisy RODO.
12. Pani/Pana dane mogą być przetwarzane w sposób zautomatyzowany i nie będą profilowane.

