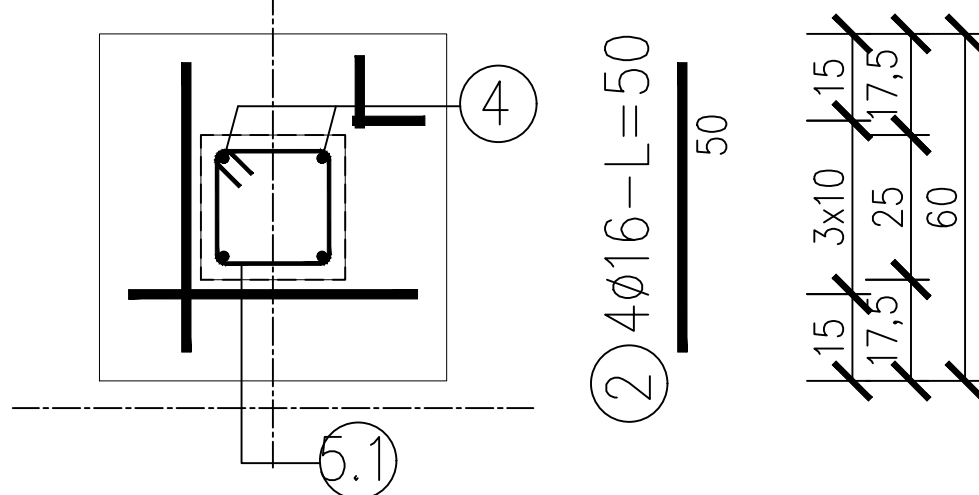
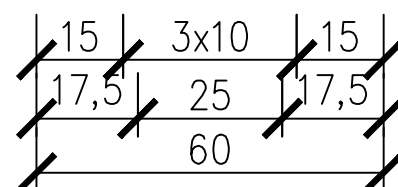


SKALA 1:25



$$\textcircled{1} \quad \frac{4\phi 16 - L = 50}{50}$$


20


20

5.1 $2\phi 6-12-L=90$

SKALA 1:25

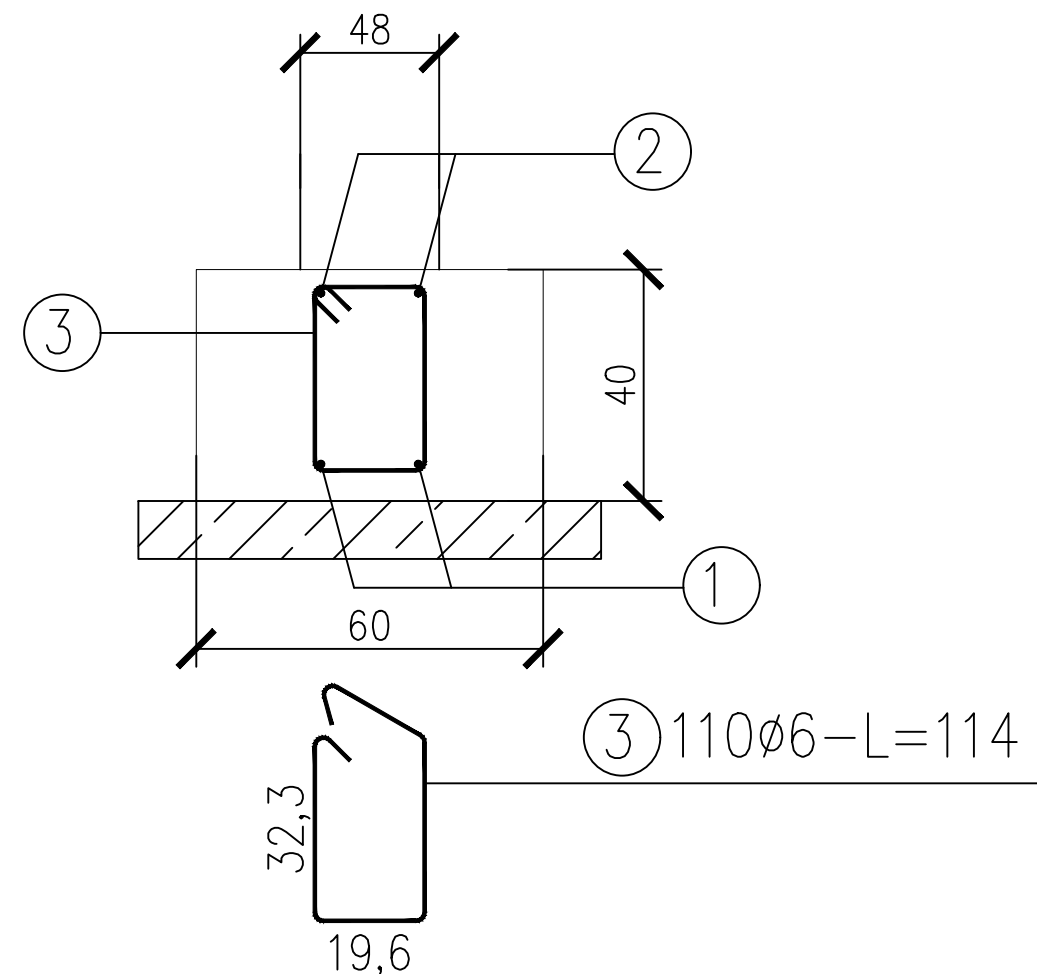

ARCH. MACIEJ QUASNER, ARCH. ELŻBIETA LINARD Wrocław ul. Jaracza 71lok 38 tel. +48 /601- 85-49-44	
Temat: PRZEBUDOWA WRAZ Z ROZBUDOWĄ I WYPOSAŻENIEM ISTNIEJĄCEJ KRĘGIELNI W ŚWIEBODZICACH DZ. NR 741/9, 741/11, 741/12, OBRĘB ŚRÓDMIEŚCIE 3 Obiekt: BUDYNEK KRĘGIELNI Adres: 58-160 ŚWIEBODZICE, REKREACYJNA 1 Inwestor: GMINA ŚWIEBODZICE Główny projektant: mgr inż. arch. ELŻBIETA LINARD	asyst. proj. konstr.: mgr inż. Andrzej Nowak asyst. proj.: tech.bud.Małgorzata Szkaradek

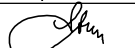DETALE KONSTRUKCJI FUNDAMENTÓW				PROJEKT WYKONAWCZY PRAWA AUTORSKIE ZASTRZEŻONE	
imię i nazwisko projektanta:	specjalność:	nr uprawnień:	data:	podpis:	data
mgr inż. arch. Elżbieta Linard	architektoniczna	Nr 254/93/UW	01.2017		01.2017
mgr inż. arch. Maciej Quasner	architektoniczna	Nr OKK/UpB/14/2005	01.2017		skala 1:25
mgr inż. Stanisław Stojewski	konstrukcyjna	ANF2/149/82	01.2017		rys. nr 2K