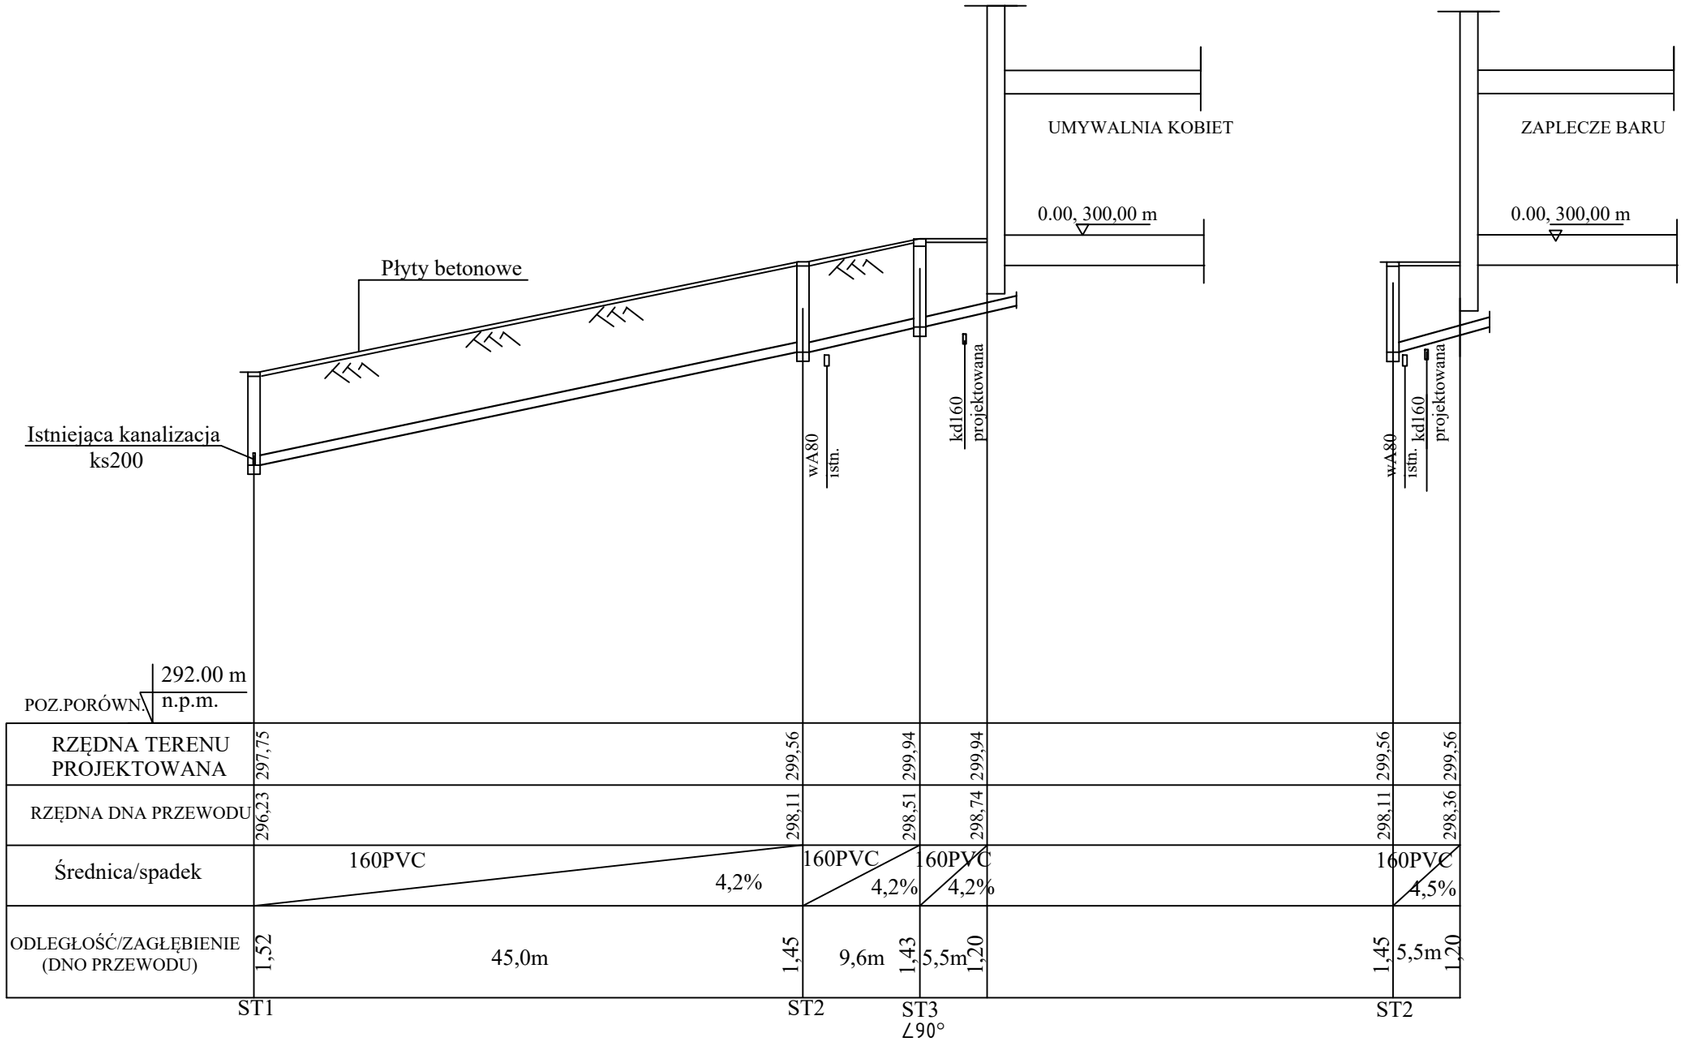


ST studnie kanal. sanitarnej z kręgów betonowych D-1000mm z włazem żeliwnym klasy C

Lc -65,5m

PROFIL DOZIEMNEJ KANALIZACJI SANITARNEJ

ARCH.MACIEJ QUASNER, ARCH.ELŻBIETA LINARD
Wrocław ul.Jaracza 71lok 38 tel.+48 /601- 85-49-44

Temat: PRZEBUDOWA WRAZ Z ROZBUDOWĄ I WYPOSAZENIEM ISTNIEJĄCEJ KRĘGIELNI W ŚWIEBODZICACH DZ. NR 741/9, 741/11, 741/12, OBRĘB ŚRÓDMIEŚCIE 3

Obiekt: BUDYNEK KRĘGIELNI

Adres: 58-160 ŚWIEBODZICE, REKREACYJNA 1

Inwestor: URZĄD MIEJSKI W ŚWIEBODZICACH UL. RYNEK 1

Główny projektant: mgr inż. arch. ELŻBIETA LINARD

INSTALACJA DOZIEMNA KANALIZACJI SANITARNEJ I DESZCZOWEJ

PROJEKT WYKONAWCZY

data: 01.2017

skala 1:100/1:500

Projektant: mgr inż. Jolanta Kurkiewicz	specjalność: instal.sanitarne UAN.V-7342/3/122/94 UW W-ch	data: 01.2017	podpis:	rys. nr 2S
Asystent projektanta mgr inż. Agata Paździora		01.2017		