


Istniejące kable eNN zabezpieczyć w rurach
ochronnych Arot-a Dn110mmPVC l-2,0m,
zachować odl. w pionie min.0,25m

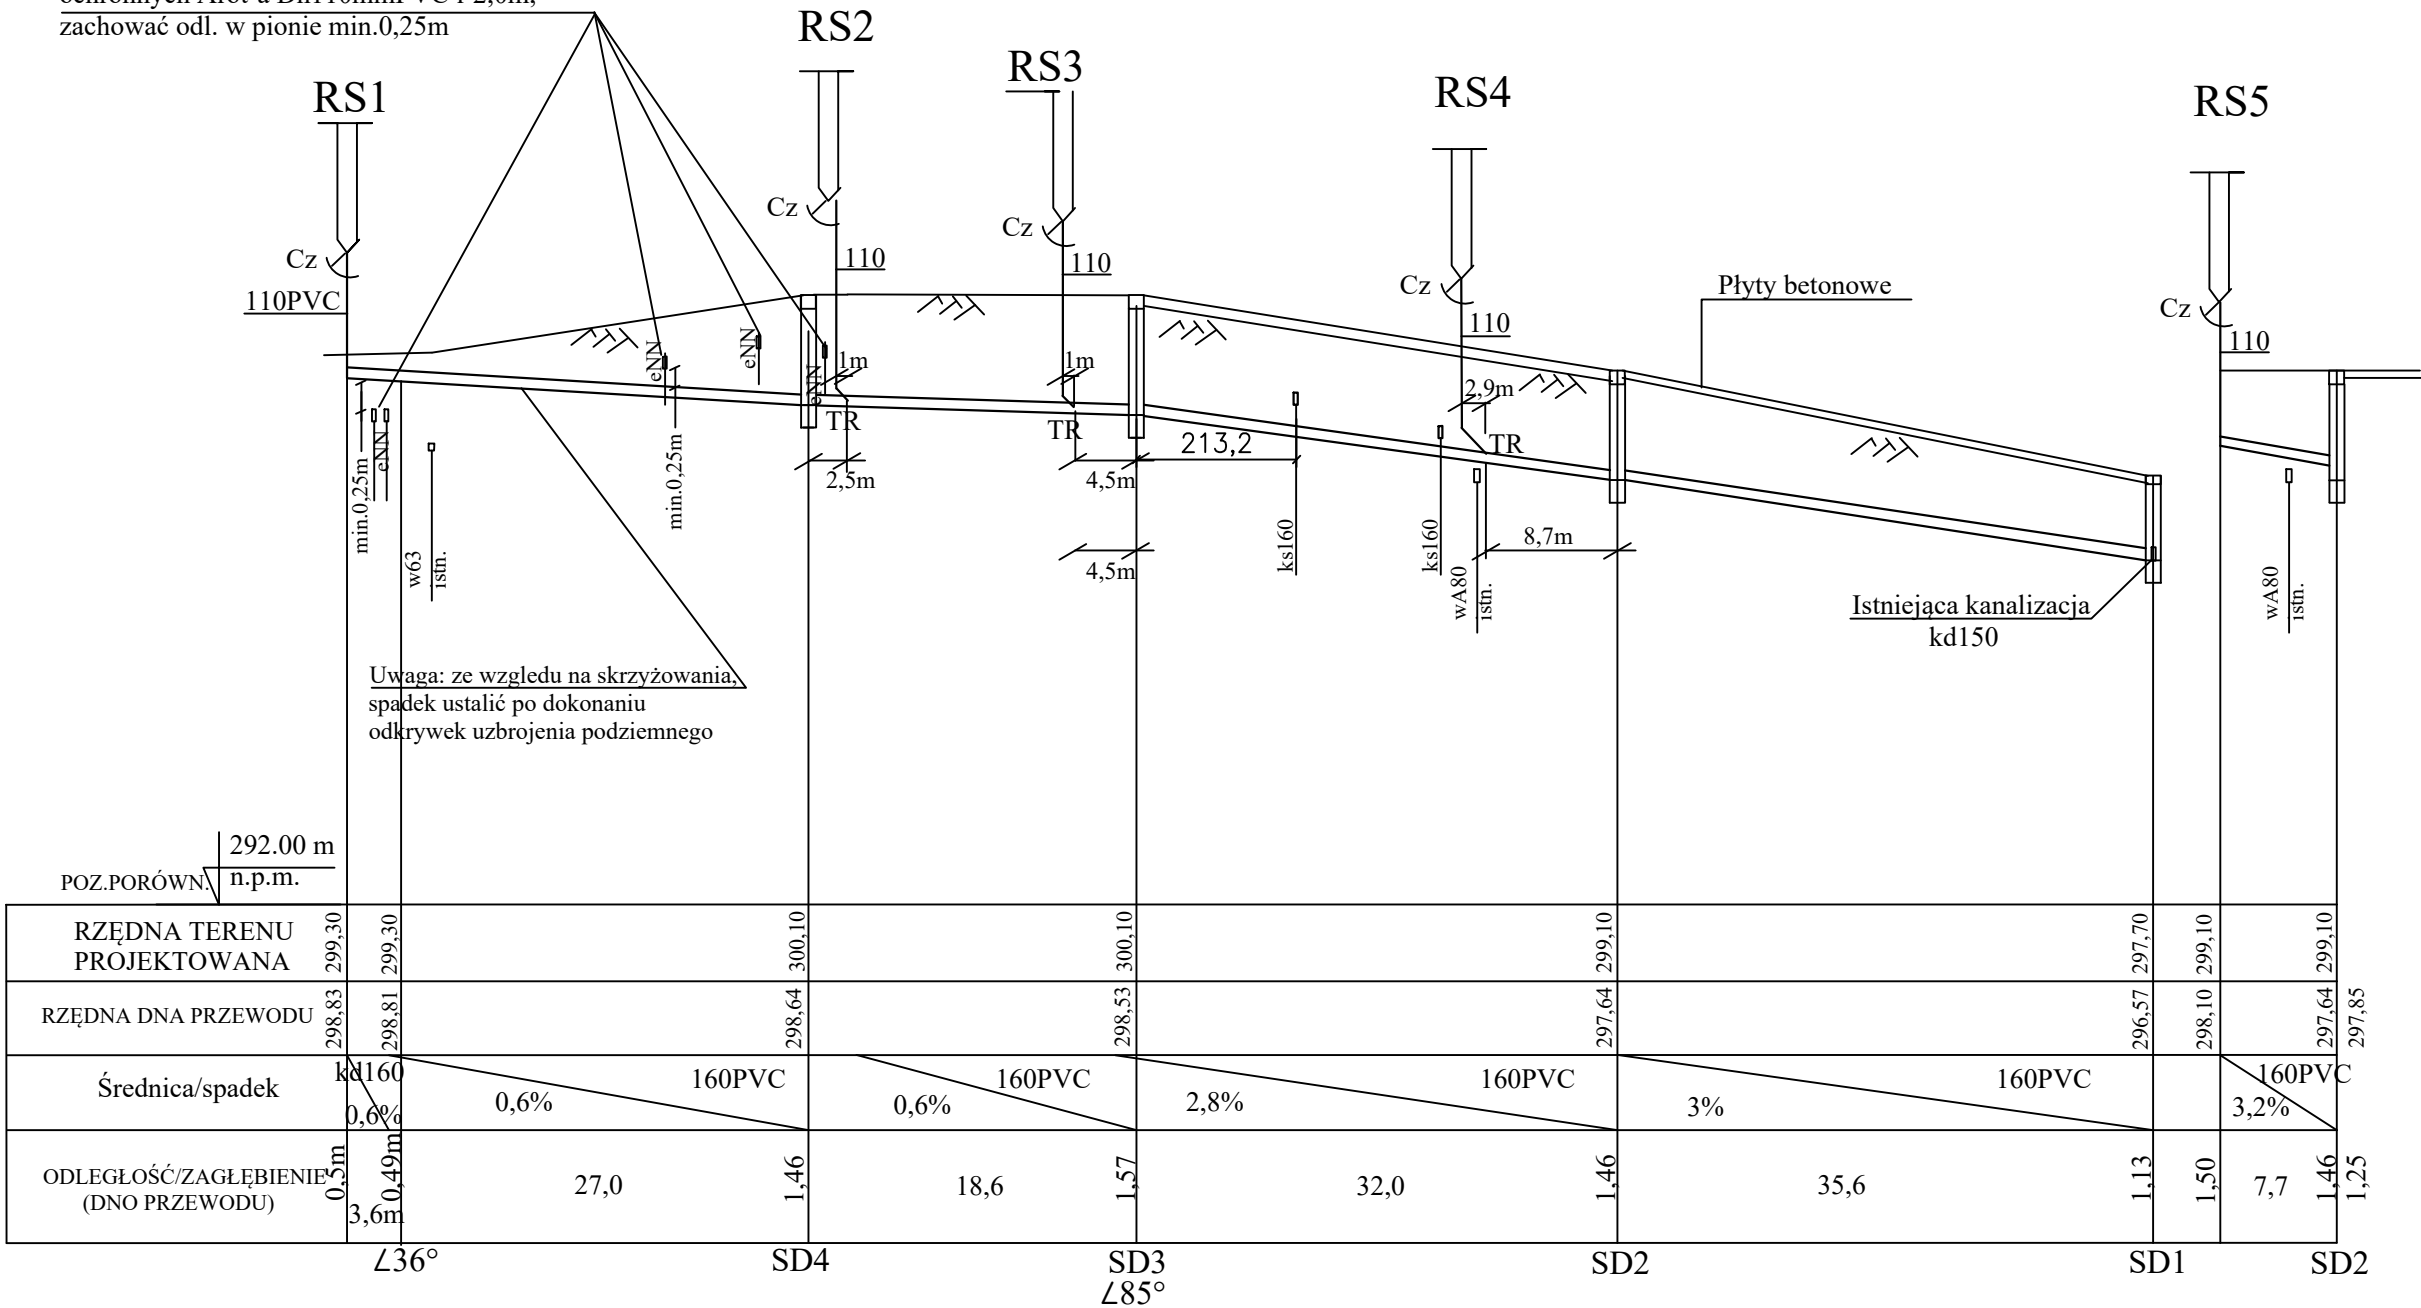

Lc -124,5m

OZNACZENIA

- SD1,2,3 Studnia z kręgów betonowych D-1000mm
- SD4 Studzienka inspekcyjna Dy425mm kanal. deszczowej z włazem żeliwnym
- RS Rury spustowe Dn100mm
- TR Trójnik 160/110x45°
- Cz Czyszczak Dn100mm

SKALA

1:100

1:500

PROFIL DOZIEMNEJ KANALIZACJI DESZCZOWEJ

ARCH.MACIEJ QUASNER, ARCH.ELŻBIETA LINARD				
Wrocław ul.Jaracza 71lok 38 tel.+48 /601- 85-49-44				
Temat: PRZEBUDOWA WRAZ Z ROZBUDOWĄ I WYPOSAŻENIEM ISTNIEJĄCEJ KRĘGIELNI W ŚWIEBODZICACH DZ. NR 741/9, 741/11, 741/12, OBREB ŚRÓDMIEŚCIE 3				
Obiekt: BUDYNEK KRĘGIELNI				
Adres: 58-160 ŚWIEBODZICE, REKREACYJNA 1				
Inwestor: URZĄD MIEJSKI W ŚWIEBODZICACH UL. RYNEK 1				
Główny projektant: mgr inż. arch. ELŻBIETA LINARD				
INSTALACJA DOZIEMNA KANALIZACJI SANITARNEJ I DESZCZOWEJ			PROJEKT WYKONAWCZY	
Projektant: mgr inż. Jolanta Kurkiewicz	specjalność: instal.sanitarne UAN.V-7342/3/122/94 UW W-ch	data: 01.2017	data: 01.2017	skala 1:100/1:500
			podpis:	rys. nr
Asystent projektanta mgr inż. Agata Paździora		01.2017		3S