
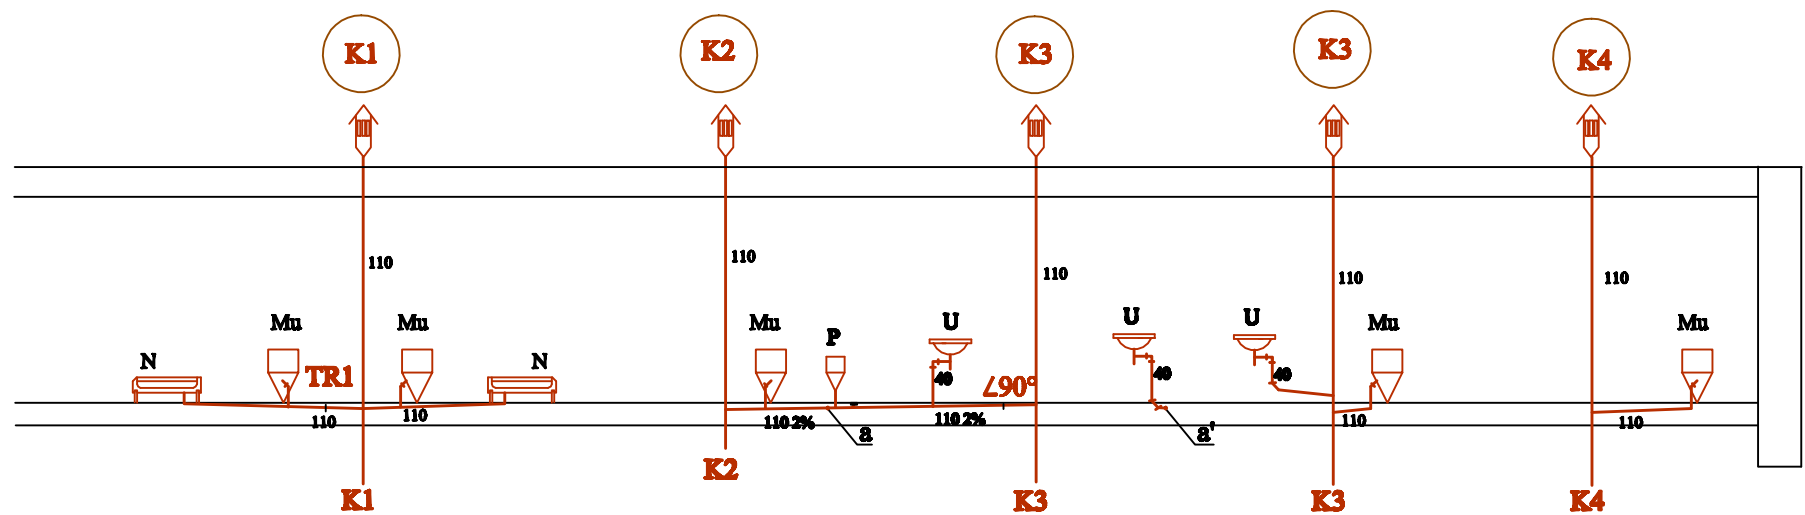


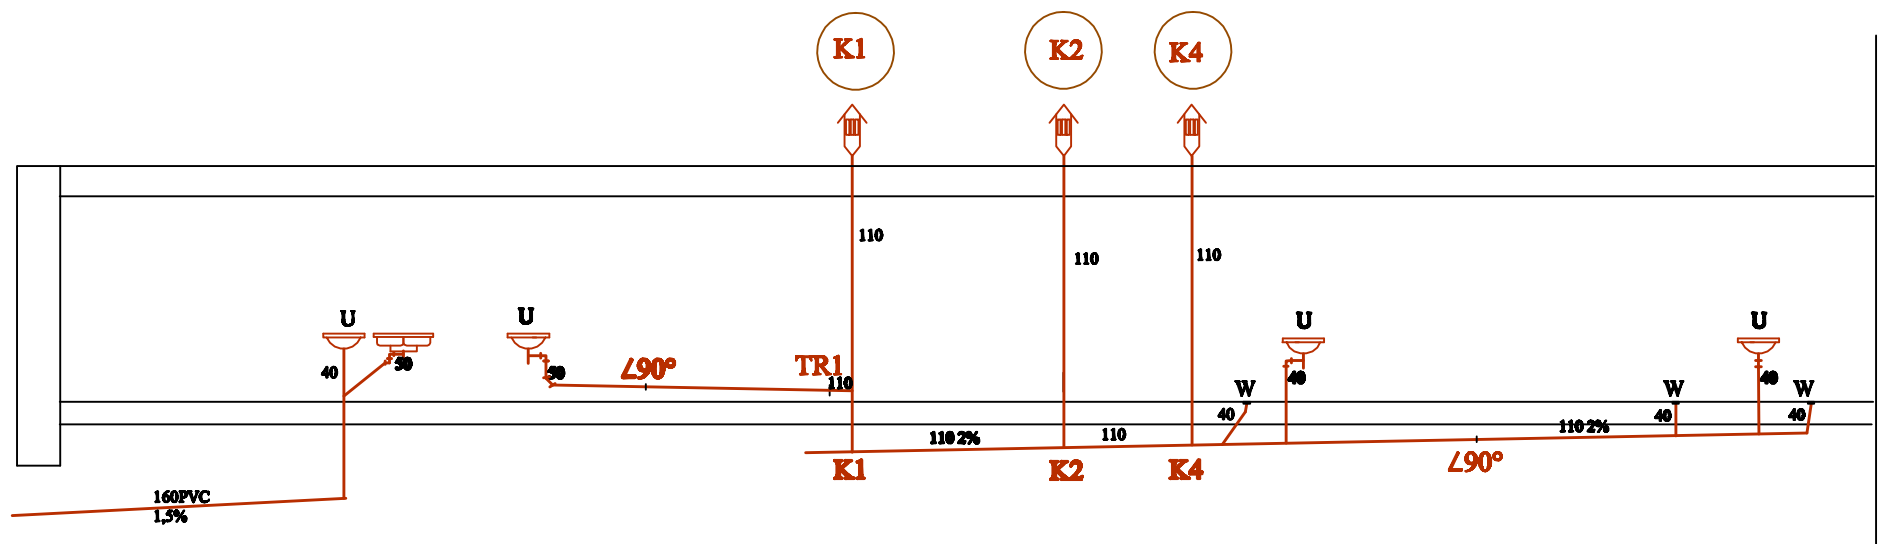

K1

pion kanalizacyjny Dn 110 mm zakończony rurą wywiewną 160 mm PVC nad dach budynku

kanalizacja sanitarna z rur PVC

ARCH.MACIEJ QUASNER, ARCH.ELŻBIETA LINARD

Wrocław ul.Jaracza 71lok 38 tel.+48 /601- 85-49-44

Temat: PRZEBUDOWA WRAZ Z ROZBUDOWĄ I WYPOSAZENIEM ISTNIEJĄCEJ KRĘGIELNI W ŚWIEBODZICACH DZ. NR 741/9, 741/11, 741/12, OBRĘB ŚRÓDMIEŚCIE 3
Obiekt: BUDYNEK KRĘGIELNI

Adres: 58-160 ŚWIEBODZICE, REKREACYJNA 1

Inwestor: URZĄD MIEJSKI W ŚWIEBODZICACH UL. RYNEK 1

Główny projektant: mgr inż. arch. ELŻBIETA LINARD

**ROZWINIĘCIE INSTALACJI
KANALIZACJI SANITARNEJ**

PROJEKT WYKONAWCZY

Projektant:
mgr inż. Jolanta Kurkiewicz

specjalność: instal.sanitarnie
UAN.V-7342/3/122/94 UW W-ch

data:
01.2017

podpis:

skala
1:100

rys. nr

Asystent projektanta
mgr inż. Agata Paździora

01.2017

8S