


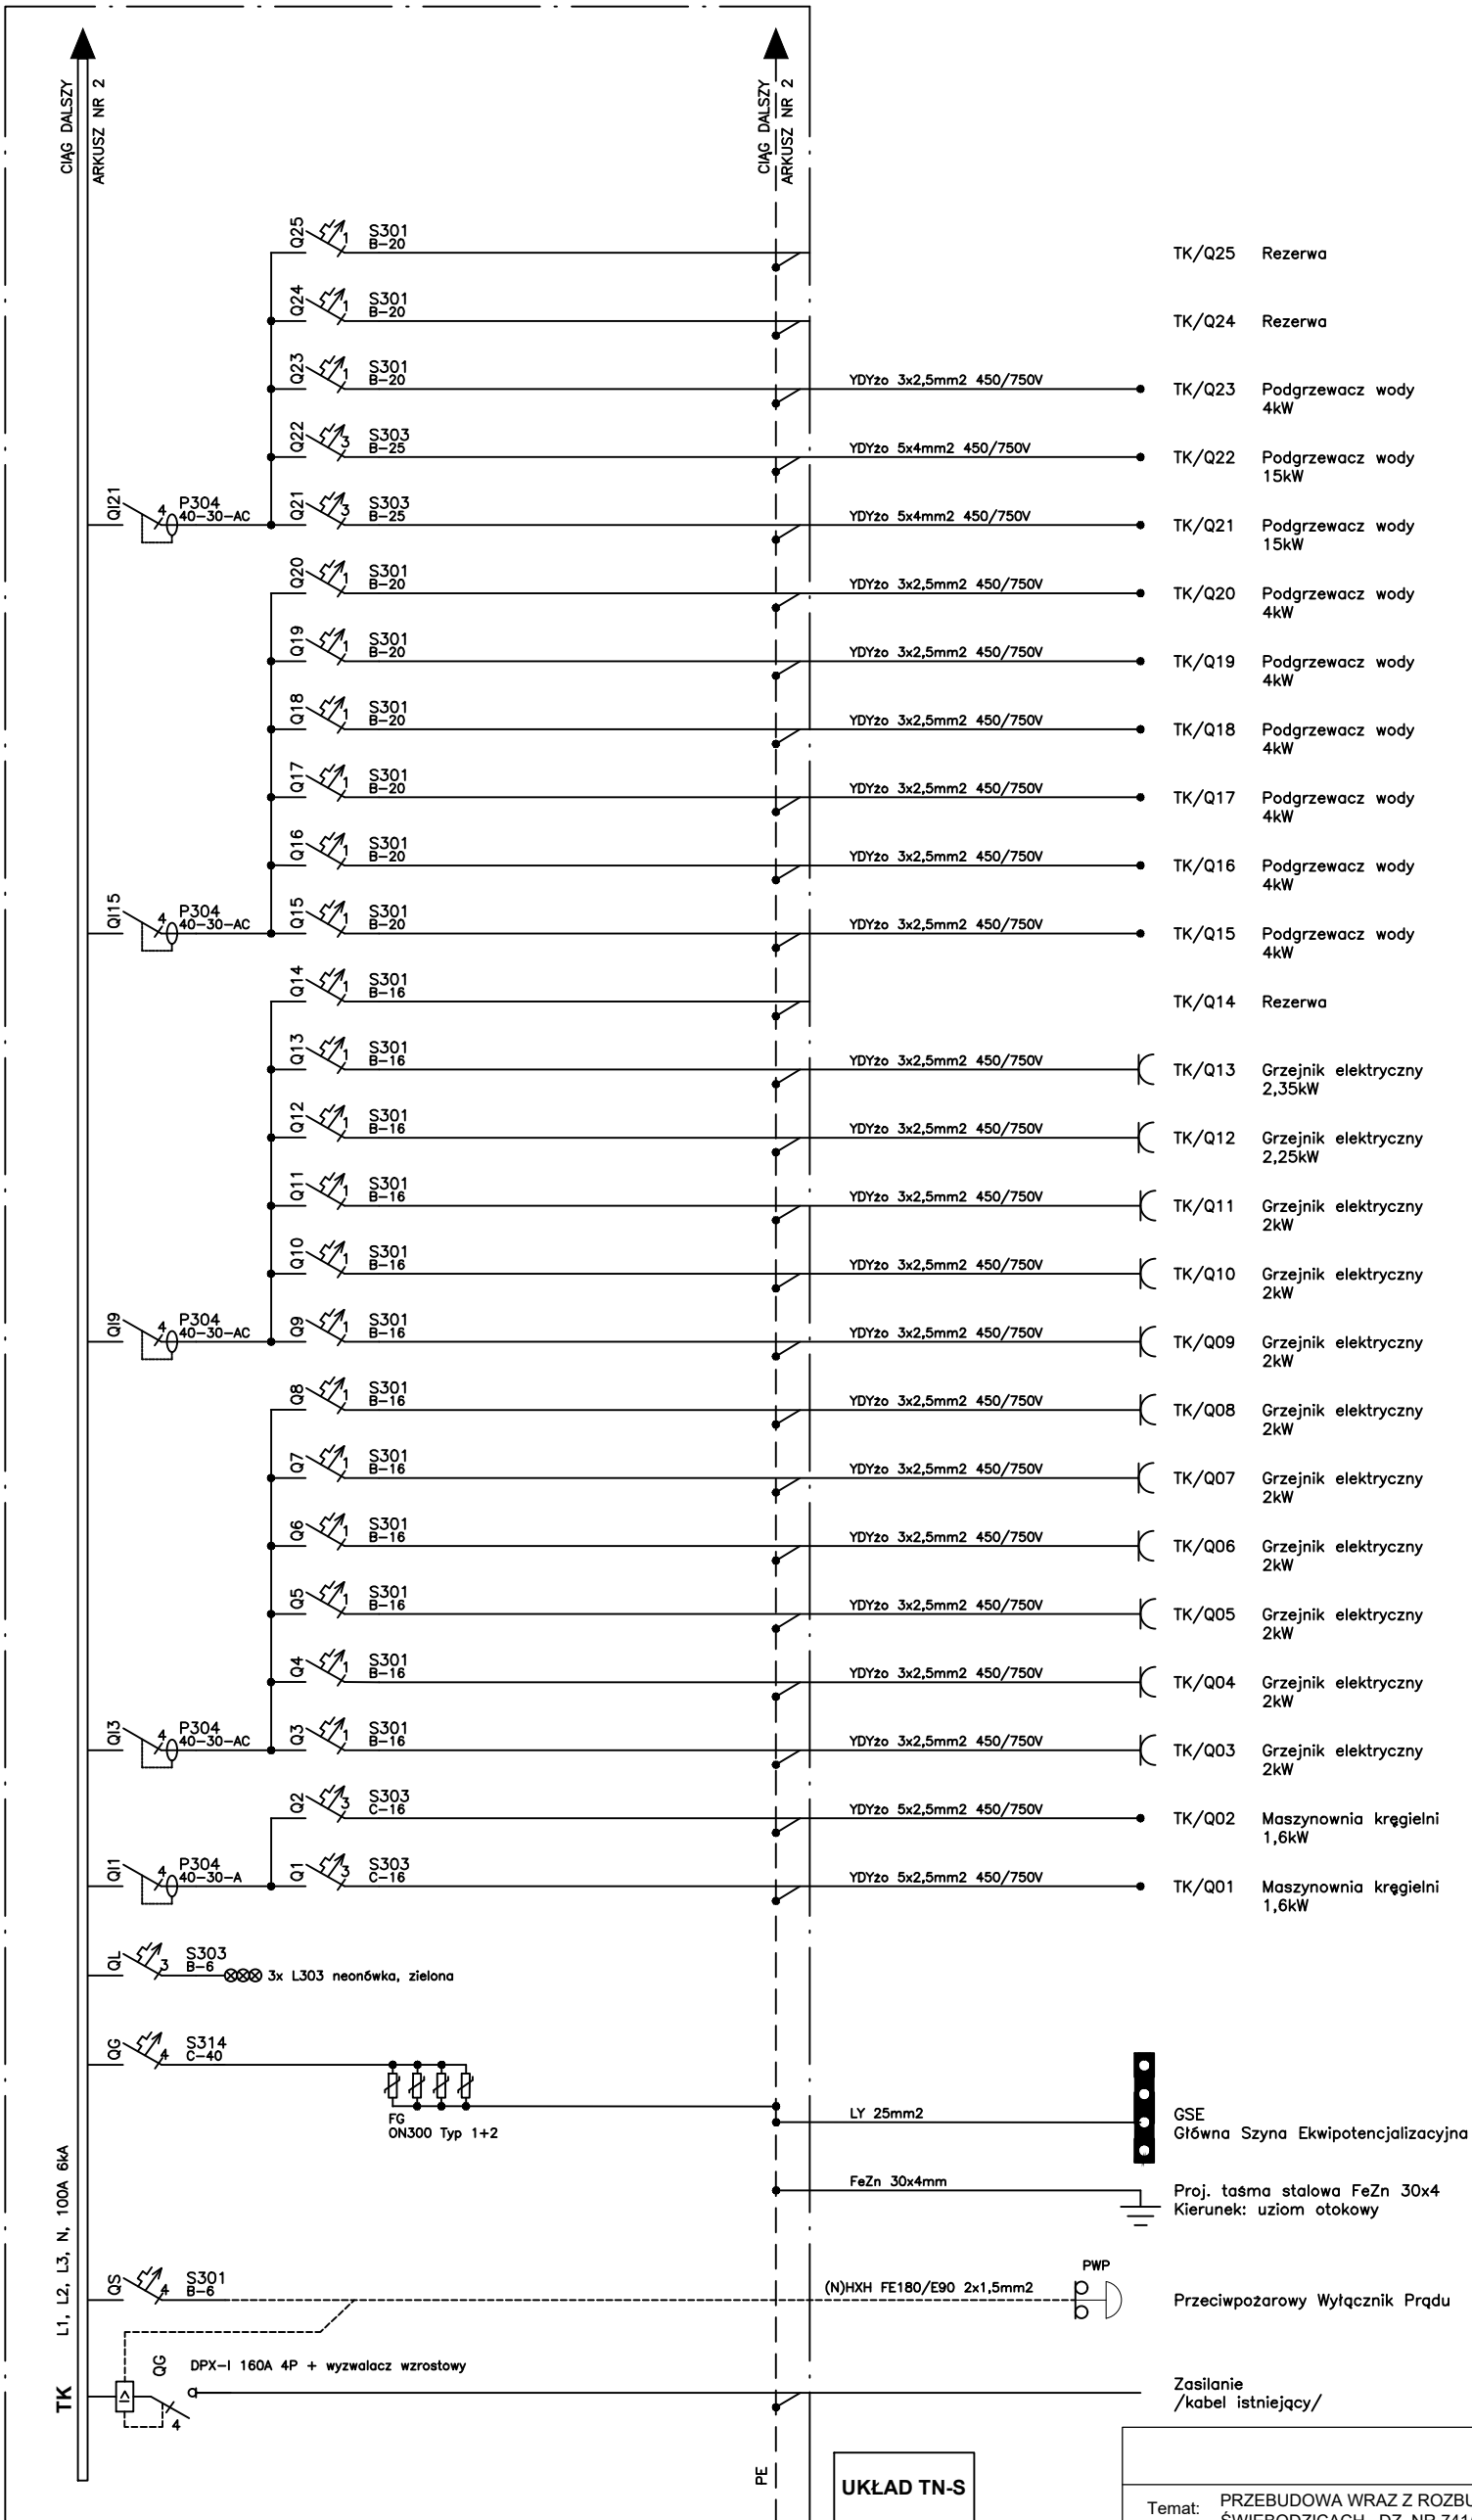

TK/Q25	Rezerwa
TK/Q24	Rezerwa
TK/Q23	Podgrzewacz wody 4kW
TK/Q22	Podgrzewacz wody 15kW
TK/Q21	Podgrzewacz wody 15kW
TK/Q20	Podgrzewacz wody 4kW
TK/Q19	Podgrzewacz wody 4kW
TK/Q18	Podgrzewacz wody 4kW
TK/Q17	Podgrzewacz wody 4kW
TK/Q16	Podgrzewacz wody 4kW
TK/Q15	Podgrzewacz wody 4kW
TK/Q14	Rezerwa
TK/Q13	Grzejnik elektryczny 2,35kW
TK/Q12	Grzejnik elektryczny 2,25kW
TK/Q11	Grzejnik elektryczny 2kW
TK/Q10	Grzejnik elektryczny 2kW
TK/Q09	Grzejnik elektryczny 2kW
TK/Q08	Grzejnik elektryczny 2kW
TK/Q07	Grzejnik elektryczny 2kW
TK/Q06	Grzejnik elektryczny 2kW
TK/Q05	Grzejnik elektryczny 2kW
TK/Q04	Grzejnik elektryczny 2kW
TK/Q03	Grzejnik elektryczny 2kW
TK/Q02	Maszynownia kręgielni 1,6kW
TK/Q01	Maszynownia kręgielni 1,6kW

ARKUSZ NR 1

UKŁAD TN-S

Pi= 106kW
Po= 40kW
In= 62A

ARCHITEKT ELŻBIETA LINARD Wrocław ul. Jaracza 71 tel. +48 / 601- 85-49-44					
Temat: PRZEBUDOWA WRAZ Z ROZBUDOWĄ I WYPOSAŻENIEM ISTNIEJĄCEJ KRĘGIELNI W ŚWIEBODZICACH DZ. NR 741/9, 741/11, 741/12, OBRĘB ŚRÓDMIEŚCIE 3					
Obiekt: BUDYNEK KRĘGIELNI					
Adres: 58-160 ŚWIEBODZICE, UL. REKREACYJNA 1					
Inwestor: GMINA ŚWIEBODZICE					
Główny projektant: mgr inż. arch. ELŻBIETA LINARD asyst. proj.: tech.bud. Małgorzata Szkaradek					
SCHEMAT TABLICZY ELEKTRYCZNEJ TK				PROJEKT WYKONAWCZY PRAWA AUTORSKIE ZASTRZEŻONE	
imię i nazwisko projektanta:				data: 01.2017	skala -/-
mgr inż. arch. Elżbieta Linard				01.2017	rys. nr E-03
mgr inż. Ryszard Makiela				01.2017	ark. 01