


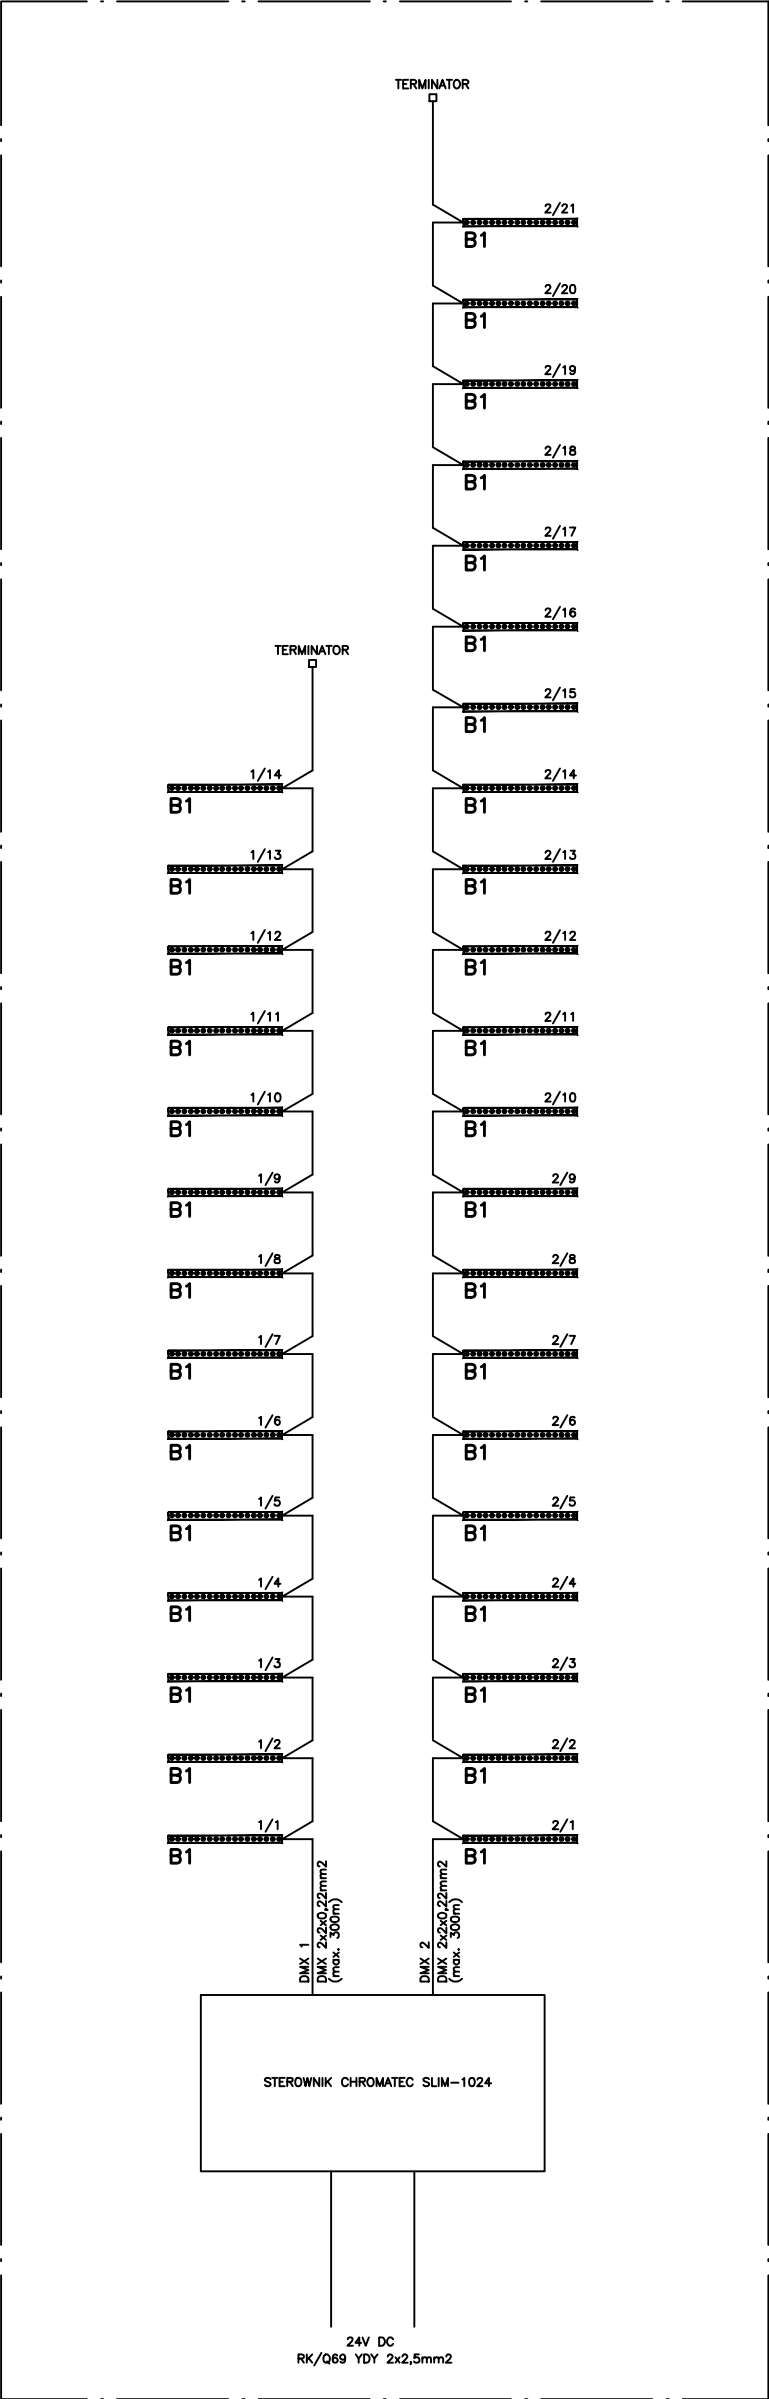

ARCHITEKT ELŻBIETA LINARD				
Wrocław ul.Jaracza 71 tel.+48 /601- 85-49-44				
Temat: PRZEBUDOWA WRAZ Z ROZBUDOWĄ I WYPOSAŻENIEM ISTNIEJĄCEJ KRĘGIELNI W				
Obiekt: ŚWIEBODZICACH DZ. NR 741/9, 741/11, 741/12, OBRĘB ŚRÓDMIEŚCIE 3				
Adres: 58-160 ŚWIEBODZICE, UL. REKREACYJNA 1				
Inwestor: GMINA ŚWIEBODZICE				
Główny projektant: mgr inż. arch. ELŻBIETA LINARD			asyst. proj.: tech.bud.Małgorzata Szkaradek	
SCHEMAT TABLICZY ELEKTRYCZNEJ TK				PROJEKT WYKONAWCZY
				PRAWA AUTORSKIE ZASTRZEŻONE
				data: 01.2017
imię i nazwisko projektanta:	specjalność:	nr uprawnień:	data:	podpis:
mgr inż. arch. Elżbieta Linard	architektoniczna	254/93/UW	01.2017	
mgr inż. Ryszard Makiela	elektryczna	264/00/DUW	01.2017	
				rys. nr
				E-03
				ark. 03