



NAWIERZCHNIE PODWÓREK skala 1:10


PLACE POD ŚMIETNIKI skala 1:10

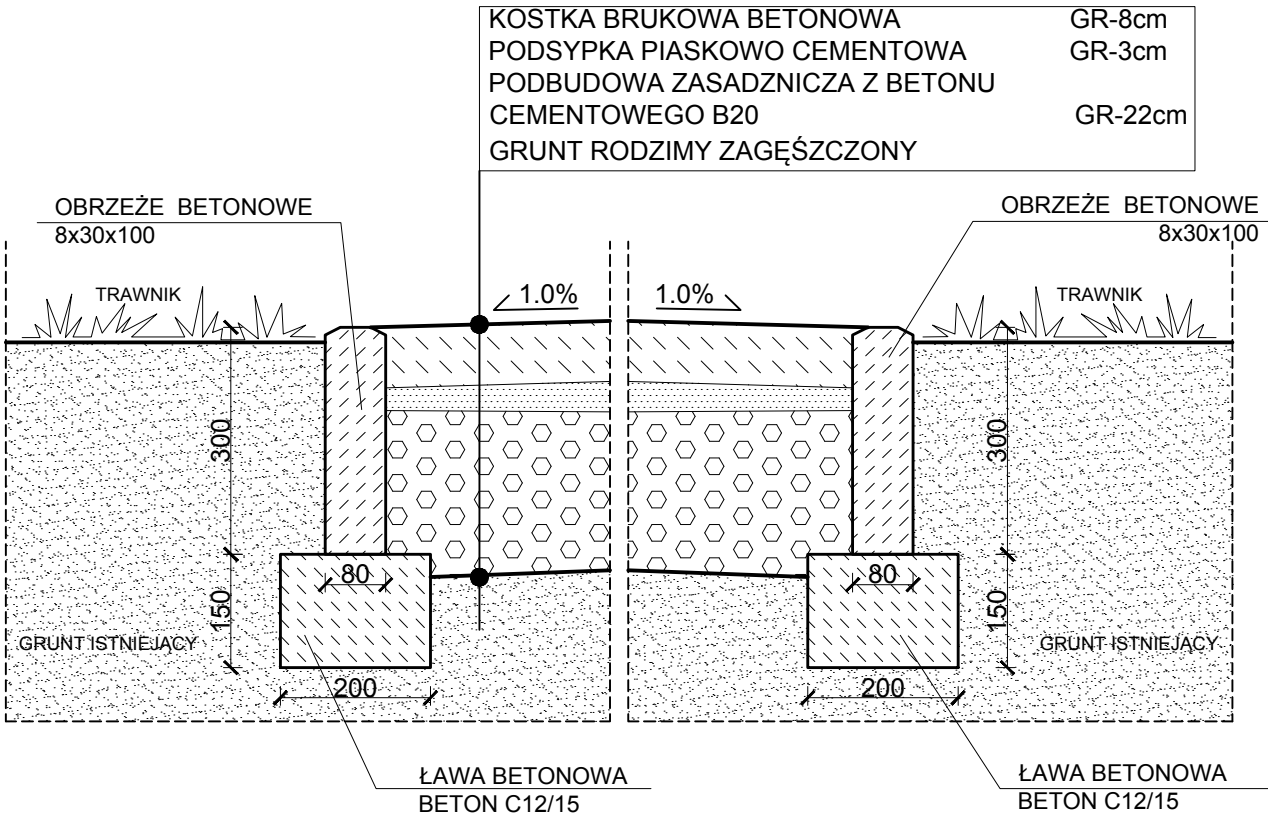

NAWIERZCHNIA CHODNIKÓW skala 1:10

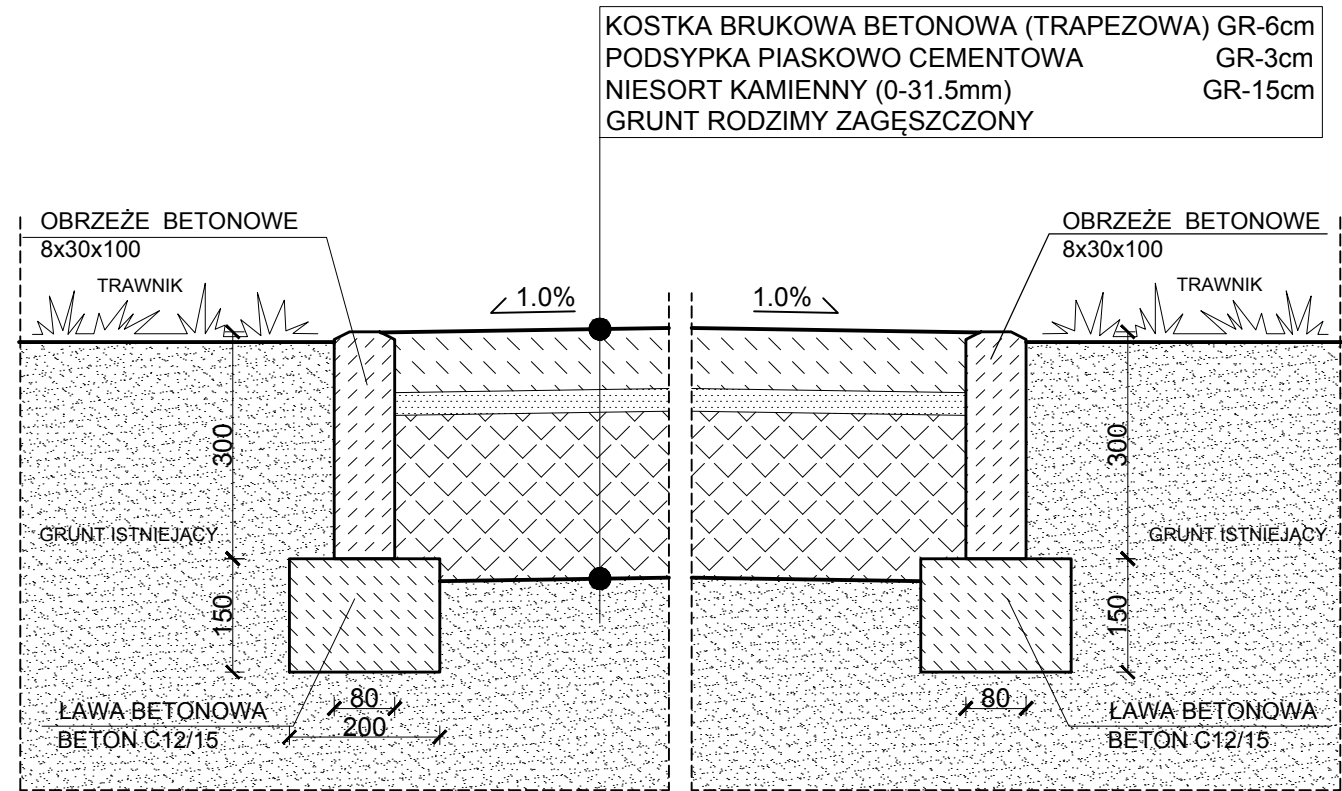

NAWIERZCHNIA PLACÓW I DRÓG DOJAZDOWYCH skala 1:10

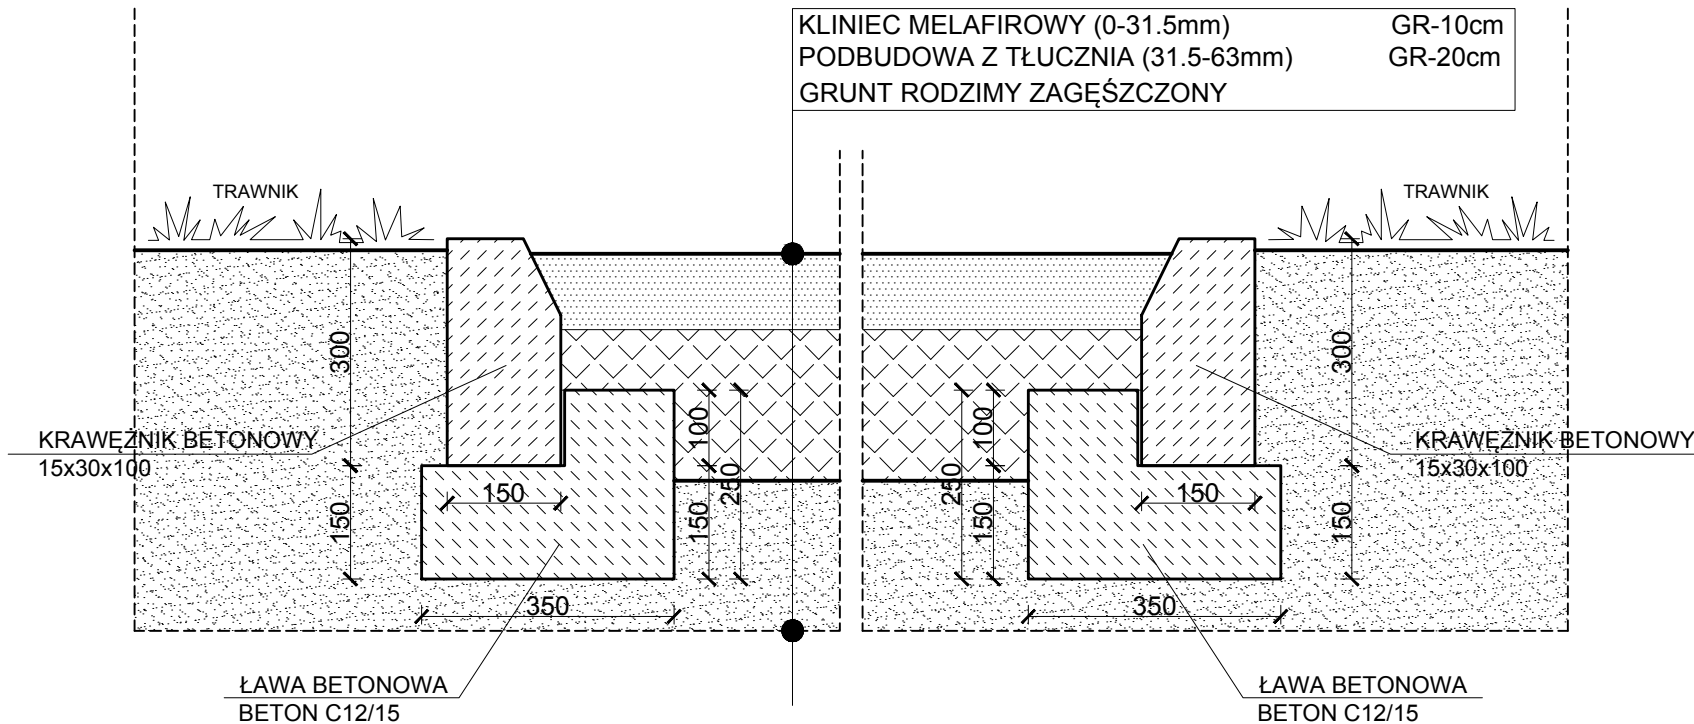

P R A W A A U T O R S K I E Z A S T R Z E Ż E N I E				
 PRACOWNIA PROJEKTOWA BUDOWNICTWA OGÓLNEGO I PRZEMYSŁOWEGO Z B I G N I E W M A Z I J tel: 0691 848 840 074 9511 046 e-mail: mazj@neostreda.pl zobigniew.mazj@poczta.pl http://www.mazj-architektura.pl/	TEMAT:	PRZEKROJE NAWIERZCHNII	SKALA 1:10	
	OBIEKT:	REHABILITACJA ULICY KRASICKIEGO W ŚWIEBODZICACH WRAZ Z TERENAMI PRZYLEGLYMI ŚWIEBODZICE ul. Krasickiego, Działki Nr 153, 167/169, 1610, 1616, 1621, 17, 201, 205, 207, 209, 2013, 2016, 223, 224, 225, 24, 25, 27, 28, 29, 30, 31, 32, 33, 34, 35, 36, 37, 37/38, 37/37, 37/37, 37/39, 379, 379/2016, 379/		