


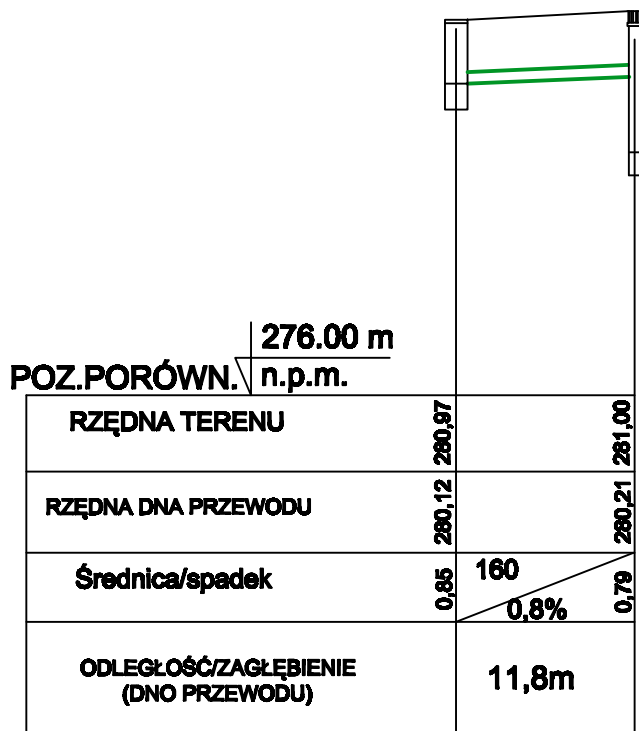

Si3 W5.1

Si3 studnia istniejąca z kręgów betonowych do przebudowy
W wpust deszczowy 40x60cm z podstawą betonową pod wpust uliczny, elementem pośrednim betonowym DN500 i elementem dennym(osadnikiem) Dn 500 H-1000mm zasyfonowanym z kielichem (otwór z przejściem szczelnym na rurę DN160mm).

SKALA
 1:100
 1:500

PROFIL KANALIZACJI DESZCZOWEJ W5.1

Obiekt	PROJEKT ROBÓT ZAMIENNYCH Rewitalizacja ul. Krasickiego w Świebodzicach wraz z terenami przyległymi			Data
Adres	ŚWIEBODZICE, ul. Krasickiego			07.17.r
Inwestor	GMINA ŚWIEBODZICE , Rynek 1, 58-160 Świebodzice			SKALA
Temat	Odprowadzenie wód deszczowych			1:100/500
Projekt budowlany	Autor	Podpis	Branża sanitarna	Nr rys. 1S
	mgr.inż.J.Kurkiewicz			
	Uprawn.Nr UAN V-7342/3/122/94 UW W-ch			