


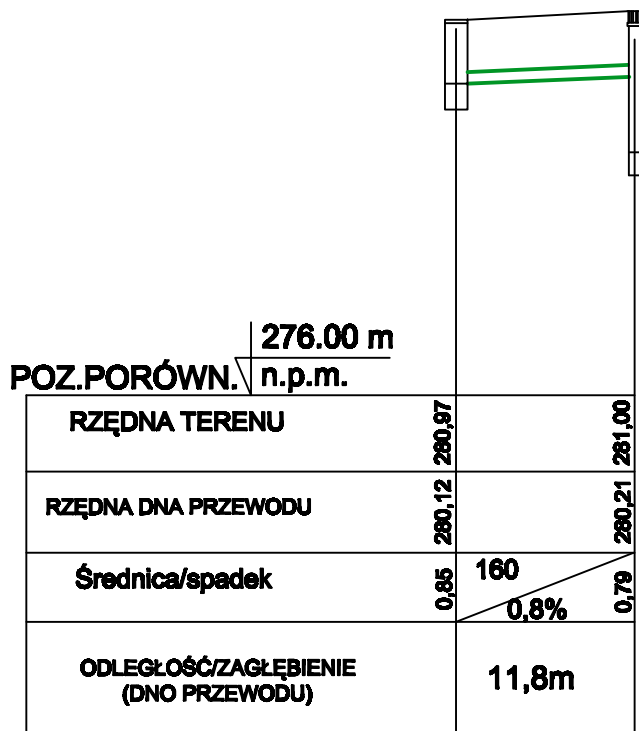

**Si3 W5.1**

**Si3** studnia istniejąca z kręgów betonowych do przebudowy  
**W** wpust deszczowy 40x60cm z podstawą betonową pod wpust uliczny, elementem pośrednim betonowym DN500 i elementem dennym( osadnikiem) Dn 500 H-1000mm zasyfonowanym z kielichem (otwór z przejściem szczelnym na rurę DN160mm).

SKALA  
 1:100  
 1:500

## PROFIL KANALIZACJI DESZCZOWEJ W5.1

|                    |   |        |                  |                      |
|--------------------|---|--------|------------------|----------------------|
| Obiekt             | PROJEKT ROBÓT ZAMIENNYCH Rewitalizacja ul. Krasickiego w Świebodzicach wraz z terenami przyległymi |        |                  | Data                 |
| Adres              | ŚWIEBODZICE, ul. Krasickiego                                                                       |        |                  | 07.17.r              |
| Inwestor           | GMINA ŚWIEBODZICE , Rynek 1, 58-160 Świebodzice                                                    |        |                  | SKALA                |
| Temat              | Odprowadzenie wód deszczowych                                                                      |        |                  | 1:100/500            |
| Projekt wykonawczy | Autor                                                                                              | Podpis | Branża sanitarna | Nr rys.<br><b>1S</b> |
|                    | mgr.inż.J.Kurkiewicz                                                                               |        |                  |                      |
|                    | Uprawn.Nr UAN V-7342/3/122/94<br>UW W-ch                                                           |        |                  |                      |