

RS.271.2.2020

Świebodzice, 05.05.2020 r.

**Zmiana treści specyfikacji istotnych warunków zamówienia  
(zmiana nr 1)**

Dotyczy: „Rozwój funkcji zdrowotnych i rekreacyjnych w Gminie Świebodzice poprzez tworzenie i odnowienie terenów zieleni w celu poprawy jakości życia mieszkańców” – Obiekt nr 7 – kontynuacja.


Zamawiający na podstawie przepisów art. 38 ust. 4 ustawy z dnia 29 stycznia 2004 roku – Prawo zamówień publicznych (Dz. U. z 2019 r. poz. 1843), zmienia treść załącznika nr 7 do specyfikacji istotnych warunków zamówienia.

Zakres zmian załącznika nr 7 do specyfikacji istotnych warunków zamówienia (wzór umowy):

W załączniku nr 1 do umowy, dokumentacja projektowa, wprowadzono zmiany projektowe w obrębie placu zabaw przedstawione na załączonym rysunku.

Pozostałe zapisy specyfikacji istotnych warunków zamówienia pozostają bez zmian.

Burmistrz Miasta  
*Ozga*  
Paweł Ozga

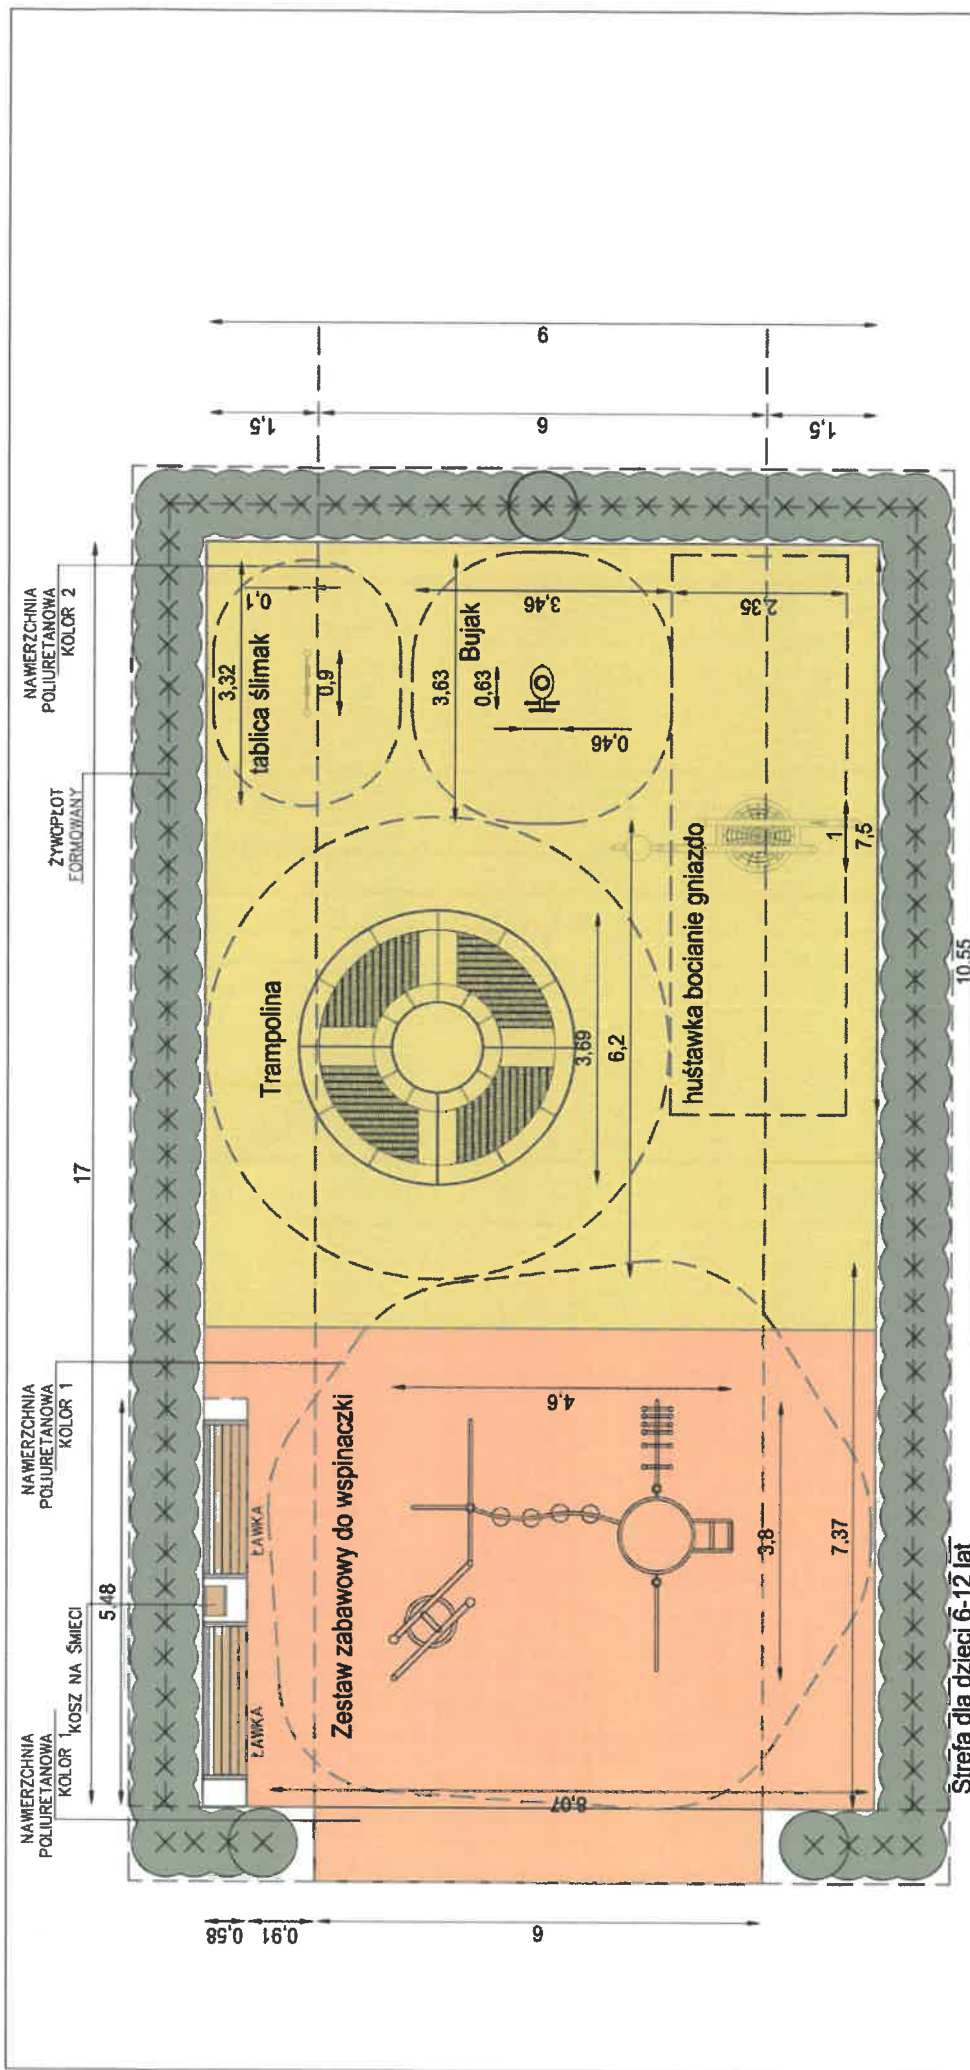

<b>OBIEKT</b>	PARK OSIEDLOWY PRZY UL. DĄBRÓWKI	
<b>ADRES</b>	UL. DĄBRÓWKI, ŚWIEBODZICE DZ.NR.397/113, 397/111, 397/112, AM-10 OBRĘB PEŁCZYNKA 1, GMINA ŚWIEBODZICE	
<b>INWESTOR</b>	GMINA ŚWIEBODZICE UL. RYNEK 1, 58-160 ŚWIEBODZICE	
<b>STADIUM</b>	PROJEKT BUDOWLANY	
<b>BRANŻA</b>	ARCHITEKTURA	
<b>PROJEKTANT GŁ. ARCHITEKTURY</b>	ARG. MAŁGORZATA CZABAN	NR UPRAWNIENI W/31/2010 DS-1579
<b>ASISTENT PROJ. ARCHITEKTURY</b>	MGR INŻ. ARCH. ANDRZEJ BRATKOWSKI	
<b>NAZWA RYSUNKU</b>	PLAC ZABAW – opcja P1	
<b>SKALA</b>	1:100/ A4	NR RYSUNKU Z2
		DATA 17.III.2020

<b>NAZWA OPRACOWANIA</b>	Dokumentacja projektowa do realizacji inwestycji pod nazwą: "Rozwój funkcji zdrowotnych i rekreacyjnych w gminie Świebodzice poprzez tworzenie i odnowienie terenów zieleni w celu poprawy jakości życia mieszkańców"
	SINERGIA URBANA Małgorzata Czaban ul. Złotowska 4, 51-126 Wrocław