


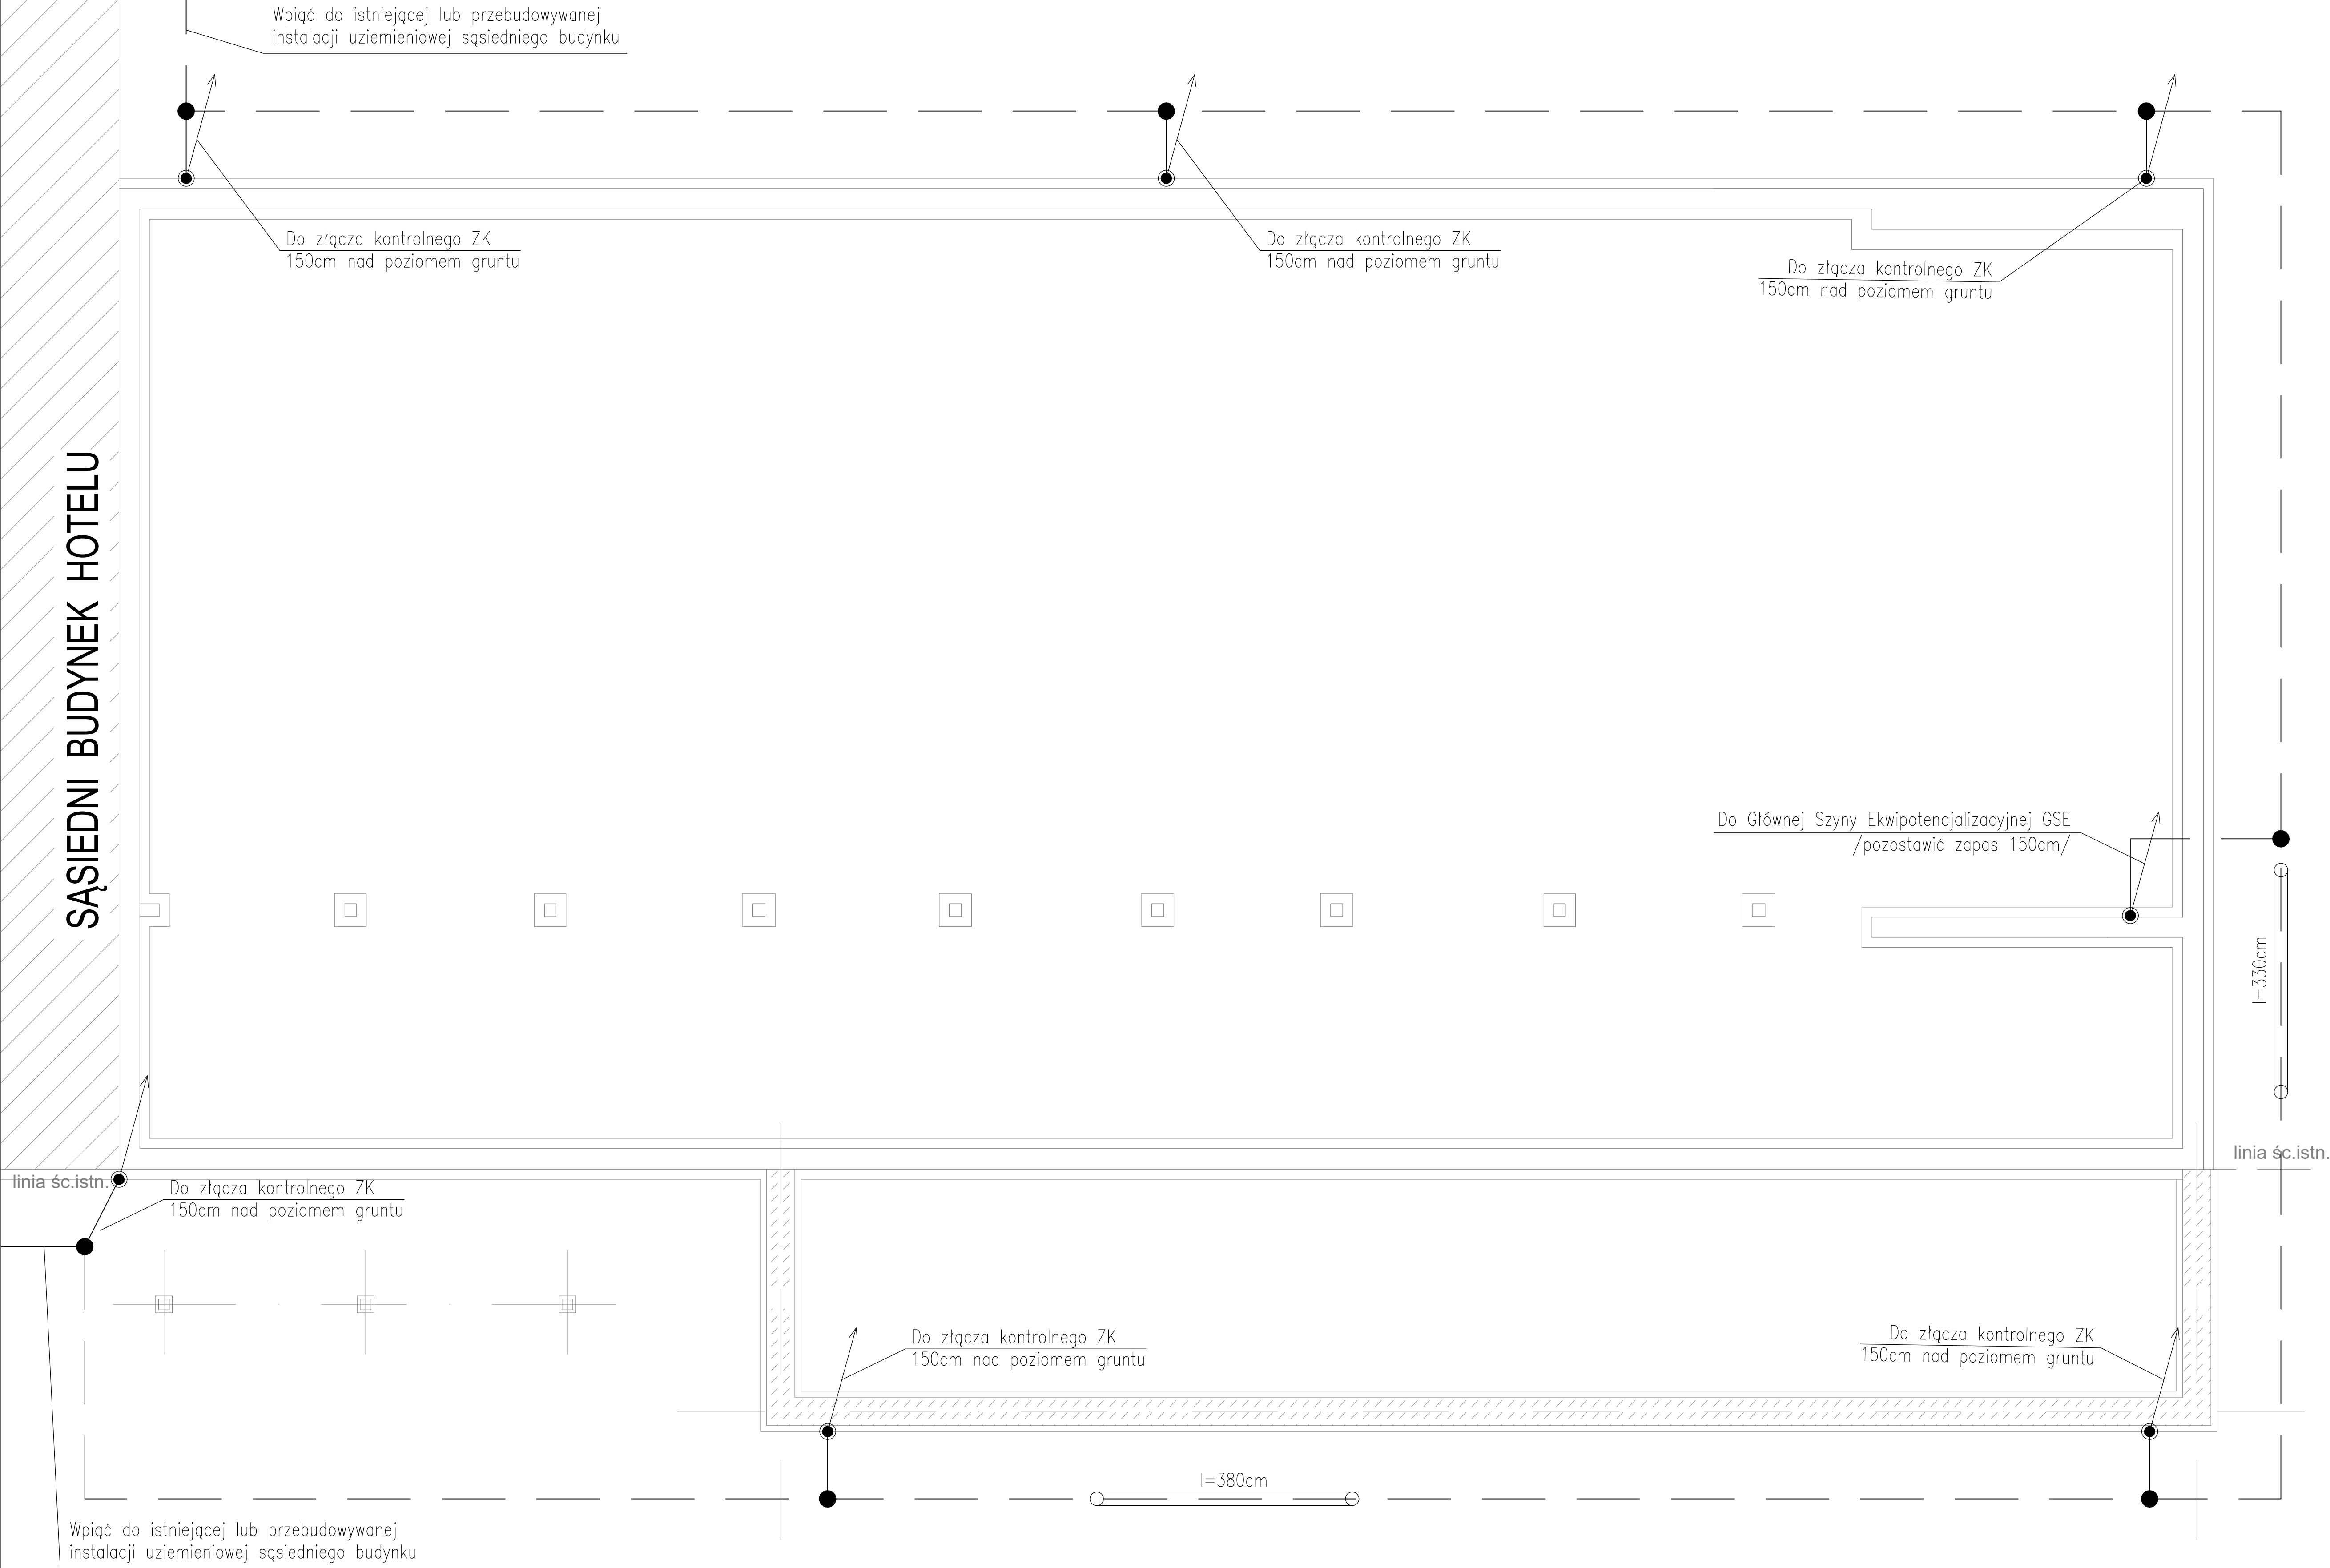

SĄSIEDNI BUDYNEK HOTELU

Wpiąć do istniejącej lub przebudowywanej instalacji uziemieniowej sąsiedniego budynku

Do złącza kontrolnego ZK
150cm nad poziomem gruntu

Do złącza kontrolnego ZK
150cm nad poziomem gruntu

Do złącza kontrolnego ZK
150cm nad poziomem gruntu

Do Głównej Szyny Ekwipotencjalizacyjnej GSE
/pozostawić zapas 150cm/

l=330cm

linia śc.istn.

Do złącza kontrolnego ZK
150cm nad poziomem gruntu

Do złącza kontrolnego ZK
150cm nad poziomem gruntu

Do złącza kontrolnego ZK
150cm nad poziomem gruntu

l=380cm

Wpiąć do istniejącej lub przebudowywanej instalacji uziemieniowej sąsiedniego budynku

---	Bednarka stalowa ocynkowana Fe/Zn 30x4mm - uziom otokowy
○	Rura osłonowa
●	Wyprowadzenie bednarki Fe/Zn 30x4mm na wyższy poziom

- UWAGI:
1. Bednarkę układać "na sztorc", na głębokości 60cm, 100cm od ścian budynku.
 2. Przy wyjściach z budynku bednarkę prowadzić w rurze osłonowej o średnicy min. 50mm, dopuszczoną do stosowania w instalacjach uziemieniowych i odgromowych.
 3. Połączenia bednarki wykonać poprzez spawanie.
 4. Wszystkie elementy uziemień i połączeń wyrównawczych należy wykonać zgodnie z obowiązującymi przepisami.
 5. Dopuszcza się zastosowanie innych materiałów wymienionych w PN-EN 62305 o przekrojach równoważnych do wskazanych w projekcie.

ARCHITEKT ELŻBIETA LINARD					
Włodawa ul. Jarakcza 71 tel +48 801 854944					
Temat: PRZEBUDOWA WRAZ Z ROZBUDOWĄ I WYPOSAŻENIEM ISTNIEJĄCEJ KREGIELNI W SWIEBODZICACH - OZ NR 741/9, 741/11, 741/12, OBRĘB ŚRODMIEŚCIE 3					
Objekt: BUDYNEK KREGIELNI					
Adres: 58-160 SWIEBODZICE, UL. REKREACYJNA 1					
Inwestor: GMINA SWIEBODZICE					
Główny projektant: mgr inż. arch. ELŻBIETA LINARD asyst. proj.: tech.bud.Małgorzata Szkaradek					
INSTALACJA UZIEMIENIA				PROJEKT WYKONAWCZY	
imię i nazwisko projektanta	specjalność:	nr uprawnień:	data:	PRAWA AUTORSKIE ZAINTERESOWANE	
				data: 01.2017	skala: 1:50
mgr inż. arch. Elżbieta Linard	architektoniczna	254/03/M/W	01.2017	podpis:	rys. nr
mgr inż. Ryszard Makieła	elektryczna	254/03/03/W	01.2017		E-04