


SĄSIEDNI BUDYNEK HOTELU

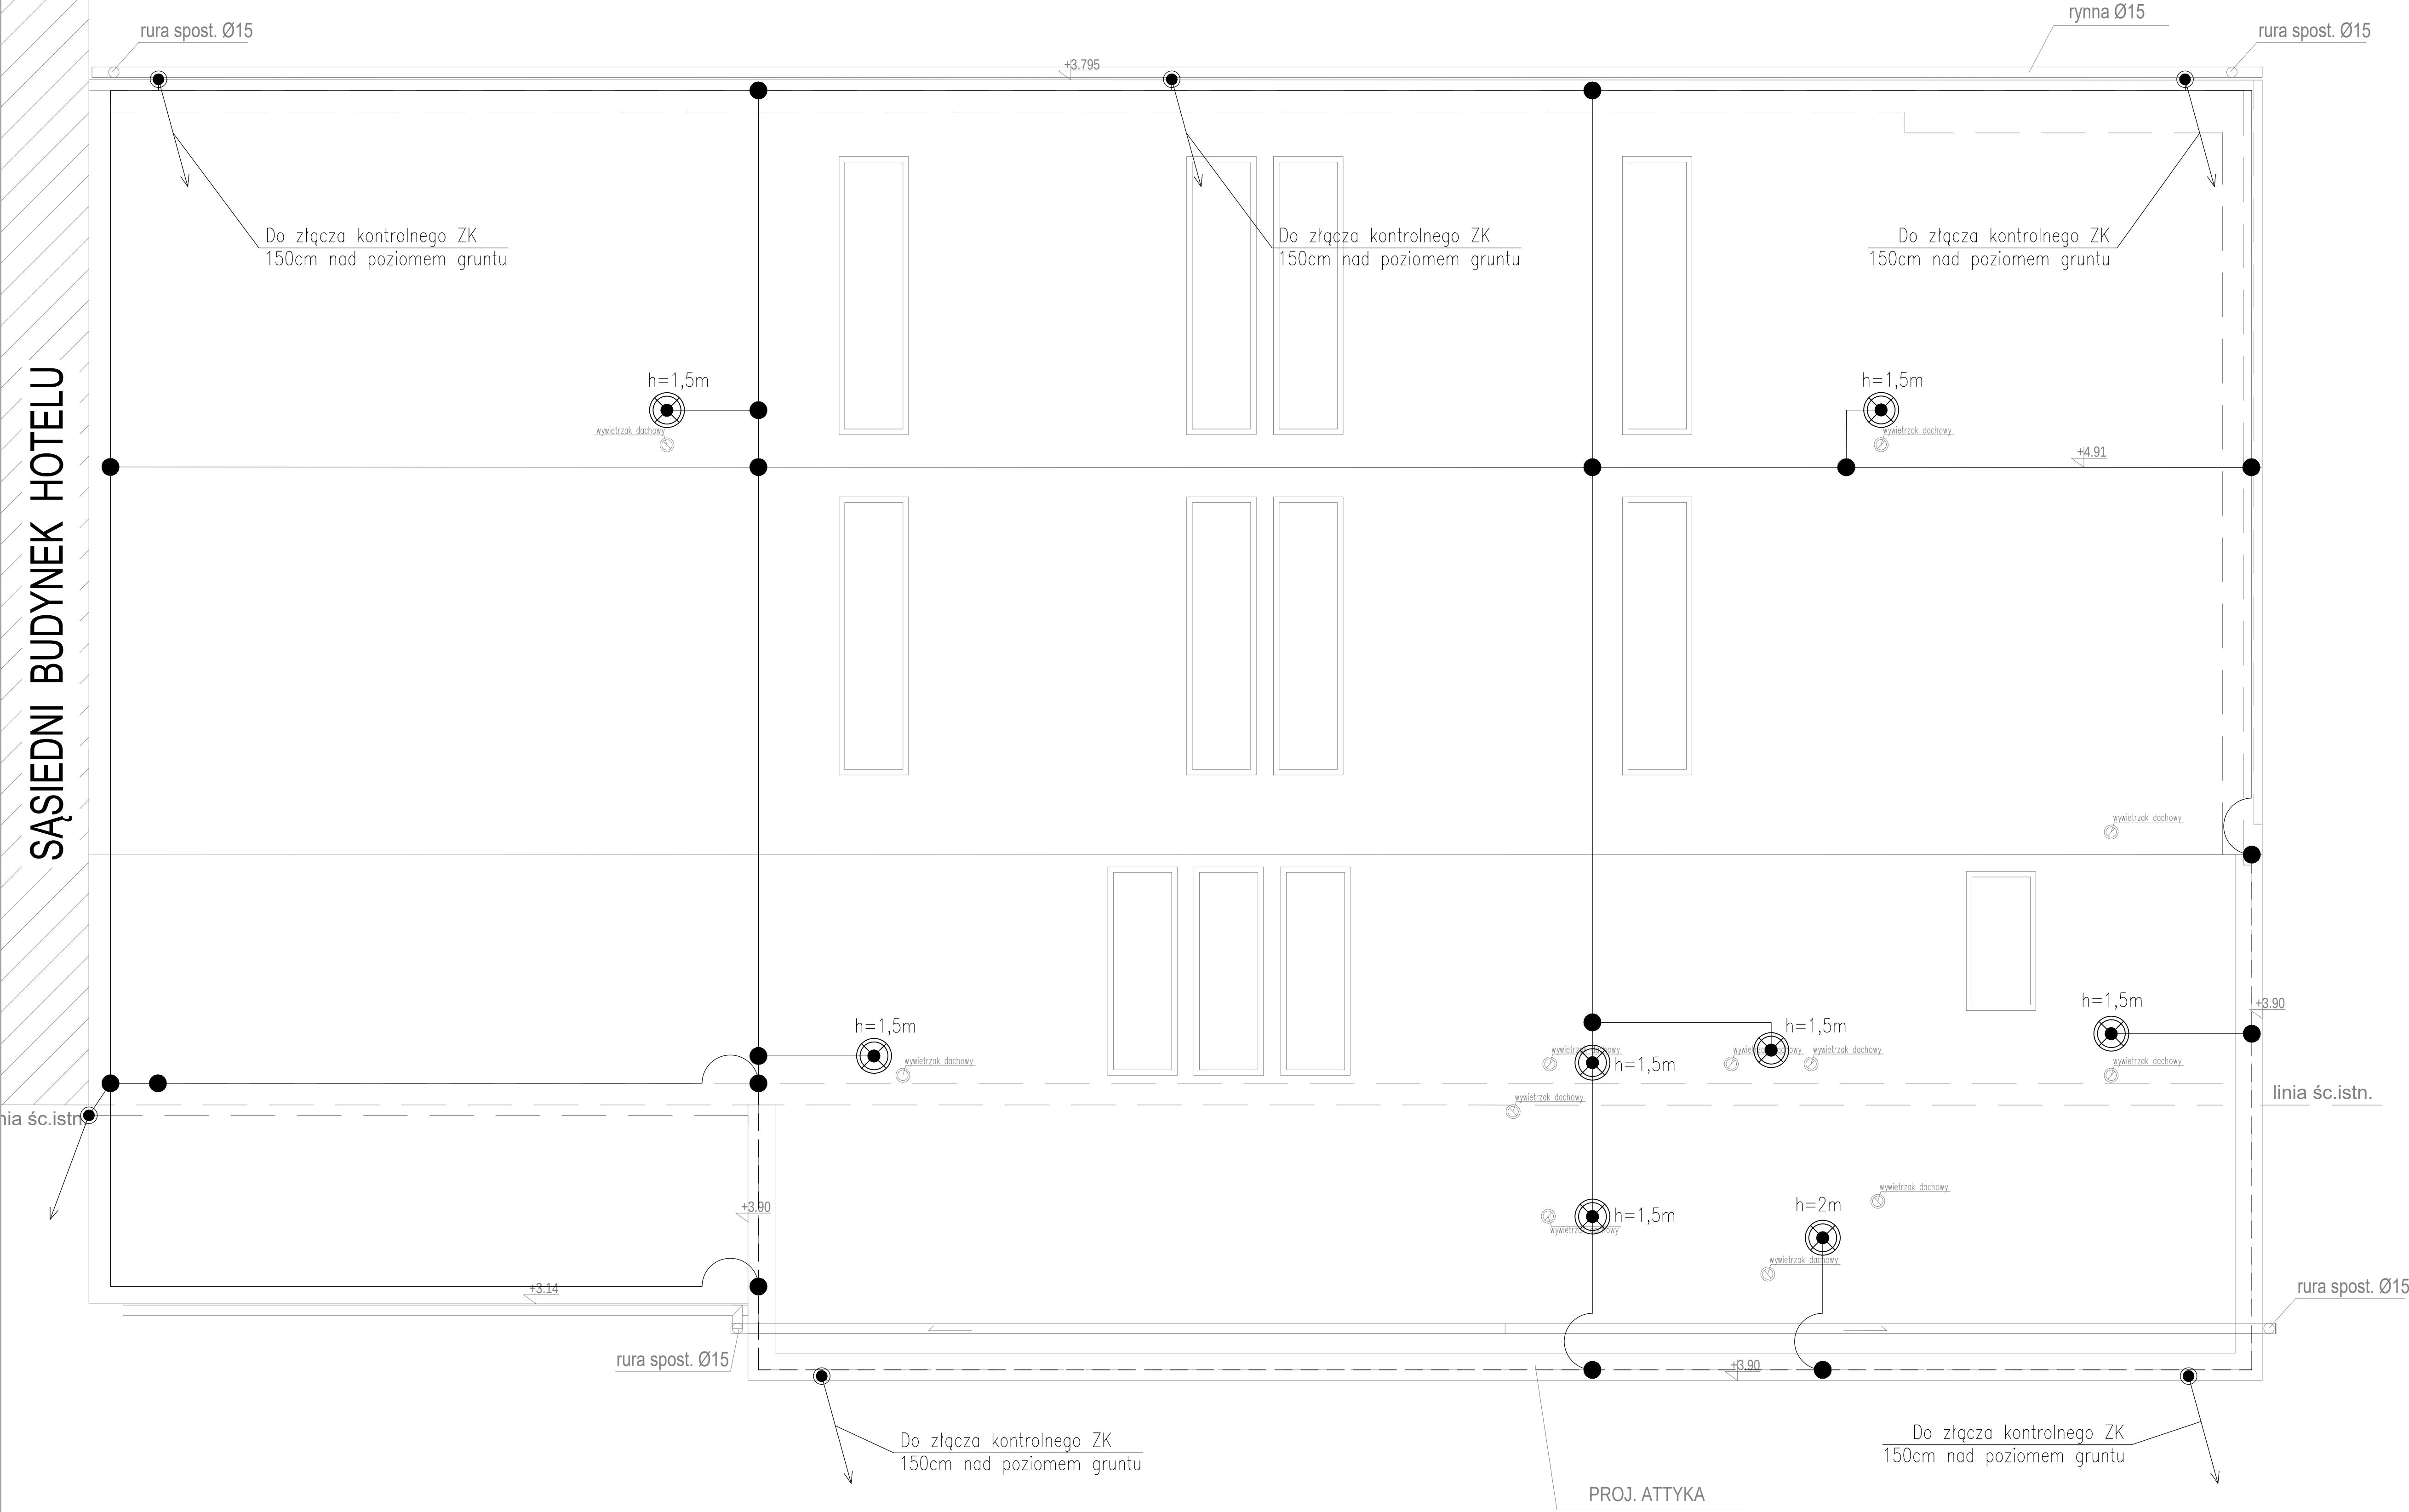

	Zwód poziomy dFe/Zn Ø8mm, prowadzony na wspornikach dachowych
	Metalowe pokrycie attyki, wykorzystane jako zwód naturalny, grubość blachy min. 0,5mm. Należy zapewnić ciągłość połączeń
	Zacisk krzyżowy lub prosty do zwodów poziomych
	Przewód odprowadzający - drut dFe/Zn Ø8mm w rurze sztywnej np. typu GROM, umieszczonej w ociepleniu
	Połączenie metalowej obróbki attyki ze zwodami poziomymi
	Zwód pionowy na podstawie betonowej (wysokość zwodów pokazano na planie)

- UWAGI:
- Dla obiektu należy stosować III poziom ochrony odgromowej.
 - Instalację odgromową wykonać jako system zwodów pionowych niskich na wspornikach typowych oraz zwodów pionowych.
 - Dla zapobiegnięcia uszkodzeniom wsporniki dachowe nie mogą być klejone do powłoki dachu, ani w inny sposób trwale z nią łączone.
 - Należy zapewnić ciągłość galwaniczną obróbki blacharskiej attyki.

ARCHITEKT ELŻBIETA LINARD					
Włodawa ul. Jasnica 71 tel +48 801 854944					
Temat: PRZEBUDOWA WRAZ Z ROZBUDOWĄ I WYPOSAŻENIEM ISTNIEJĄCEJ KREGIELNI W SWIEBODZICACH - DZ. NR 741/9, 741/11, 741/12, OBRĘB ŚRÓDMIEŚCIE 3					
Objekt: BUDYNEK KREGIELNI					
Adres: 58-160 SWIEBODZICE, UL. REKREACYJNA 1					
Inwestor: GMINA SWIEBODZICE					
Główny projektant: mgr inż. arch. ELŻBIETA LINARD asyst. proj.: tech.bud.Małgorzata Szkaradek					
INSTALACJA ODGROMOWA				PROJEKT WYKONAWCZY	
imię i nazwisko projektanta		specjalność	nr uprawnień	data	podpis
mgr inż. arch. Elżbieta Linard		architekoniczna	254/03/MW	01.2017	
mgr inż. Ryszard Makieła		elektryczna	254/03/03/W	01.2017	
				skala	1:50
				rys. nr	E-05